


ระหว่างบ้านนายหมอก อุดรไชย
ตำบลบ้านปิ่น อำเภอลอง จังหวัดแพร่

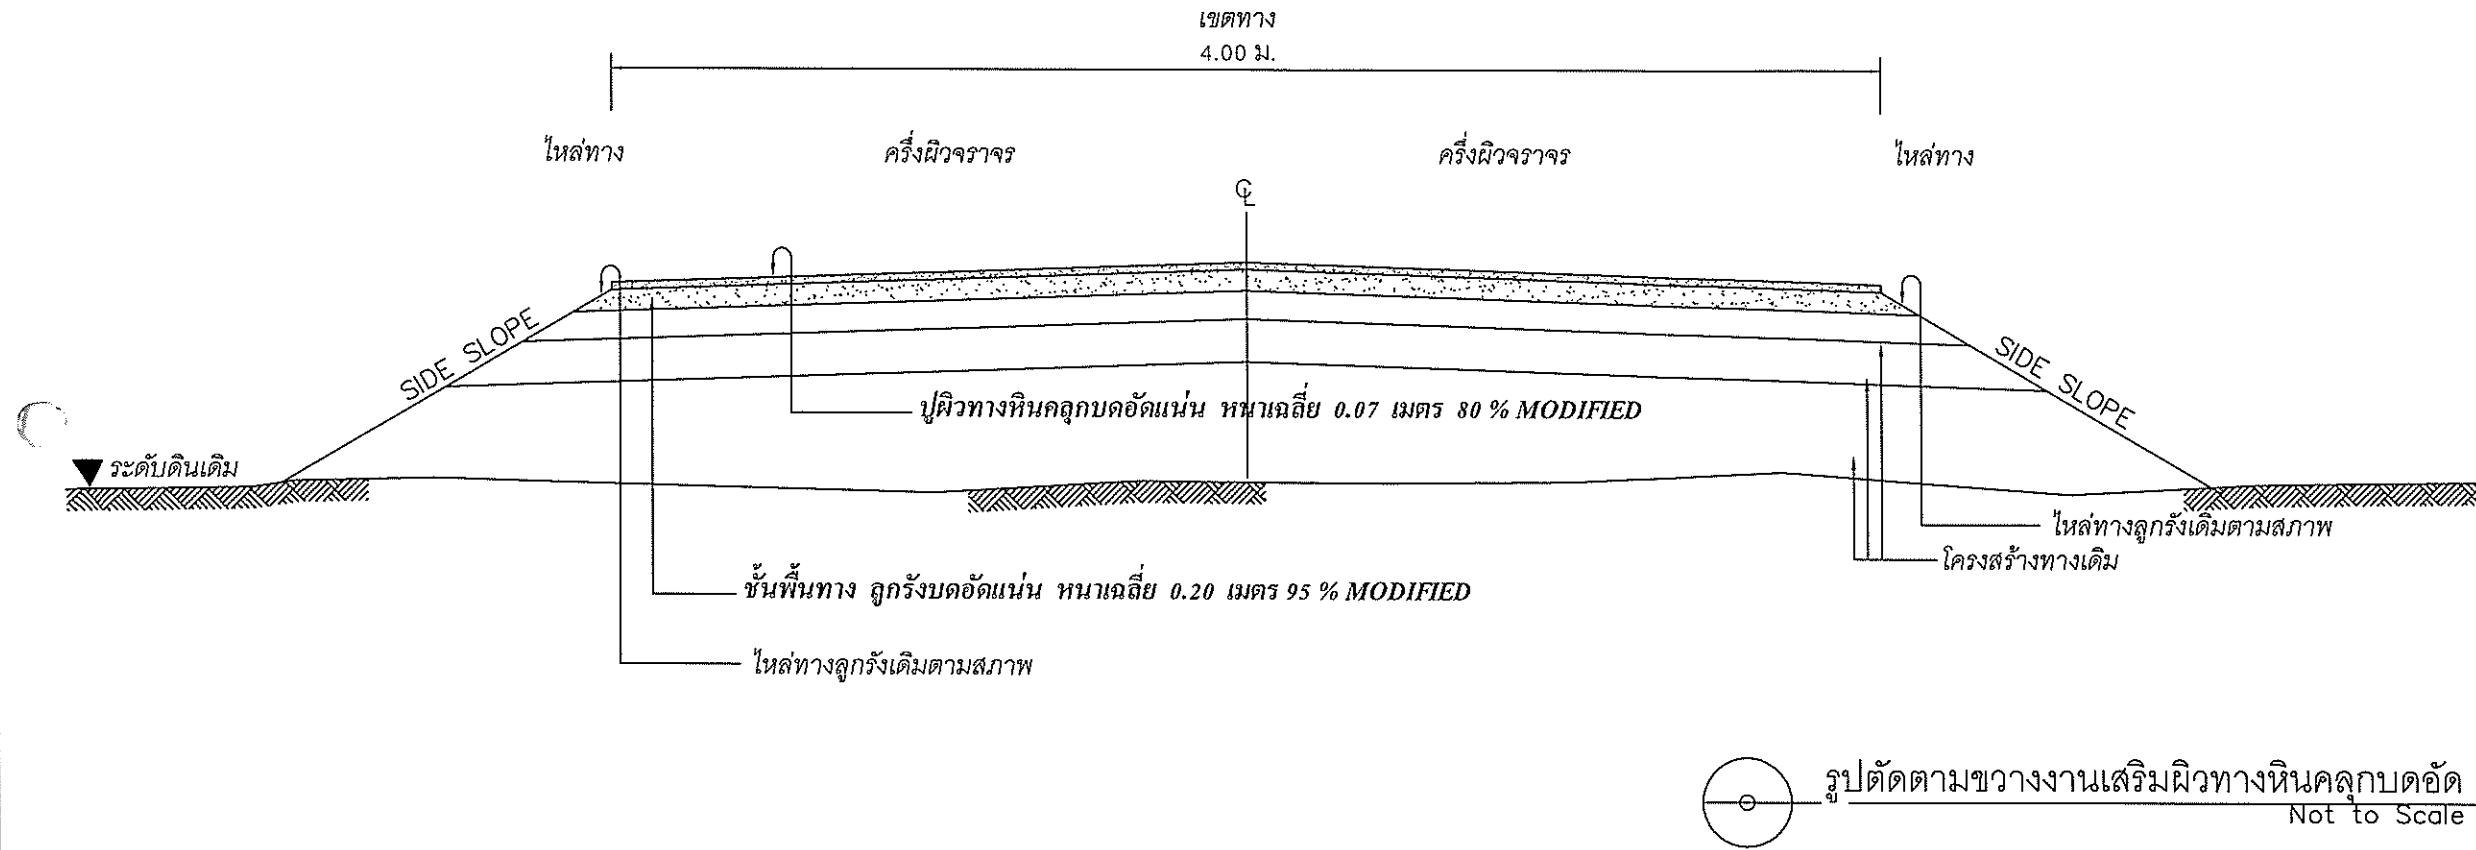

รูปตัดตามขวางงานเสริมผิวทางหินคลุกบดอัด
Not to Scale

หมายเหตุ : 1.งานวางท่อ คสล.ขนาดเส้นผ่าศูนย์กลาง 0.30 เมตร จำนวน 1 จุด 6 ท่อ
2.งานวางท่อ คสล.ขนาดเส้นผ่าศูนย์กลาง 0.60 เมตร จำนวน 3 จุด 22 ท่อ

โครงการ

องค์การบริหารส่วนตำบลบ้านปิ่น
ปรับปรุง ถนนลูกรังเสริมผิวหินคลุก

ตำบลบ้านปิ่น อำเภอลอง
จังหวัดแพร่

ปริมาณงาน
ขนาดกว้าง 4 เมตร ยาว 800 เมตร
เสริมผิวหินคลุกบดอัดแน่น
หนาเฉลี่ย 0.07 เมตร

สถานที่ก่อสร้าง
บ้านทุ่งดาก้า
หมู่ที่ 3 ตำบลบ้านปิ่น
อำเภอลอง จังหวัดแพร่

หมายเหตุ

สำรวจ/เขียนแบบ

(นายณรงค์ฤทธิ์ วงศ์โสภณวัฒน์)
ผู้อำนวยการกองช่าง

วิศวกร/ออกแบบ/รับรองแบบ

เห็นชอบ

(นางสุภาพร ทิพย์เนตร)
ปลัดองค์การบริหารส่วนตำบลบ้านปิ่น

อนุมัติ

(นางสาวอุบลพร ศรีจันทร์แดง)
นายกองค์การบริหารส่วนตำบลบ้านปิ่น

แสดงแบบ
แปลนแนวก่อสร้าง ระยะที่ 1

มาตราส่วน No Scale.

วัน / เดือน / ปี ..02 / 02 / 2566

เลขที่แบบ BANPIN 2 / 2566

แผ่นที่ 1	จำนวนแผ่น 1
--------------	----------------