



แบบโครงการ ปรับปรุงผิวถนนคอนกรีตเสริมเหล็กด้วยแอสฟัลต์ติกคอนกรีต

สถานที่ ถนนภายในหมู่บ้านห้วยขอน หมู่ที่ 3 ต.ห้วยหม้าย อ.สอง จ.แพร่

รหัสสายทาง ถนนภายในหมู่บ้านห้วยขอน หมู่ที่ 3

ปริมาณงาน จุดที่ 1 ผิวจราจรกว้าง 4.00 เมตร ความยาว 228.00 เมตร ความหนา 0.05 เมตร

จุดที่ 2 ผิวจราจรกว้าง 3.50 เมตร ความยาว 130.00 เมตร ความหนา 0.05 เมตร
หรือรวมพื้นที่ปรับปรุงผิวถนนคอนกรีตเสริมเหล็กด้วยแอสฟัลต์ติกทั้งหมด

ไม่น้อยกว่า 1,045.55 ตารางเมตร ตามรายการและแบบแปลนก่อสร้าง

เทศบาลตำบลห้วยหม้ายกำหนด


กองช่าง

เทศบาลตำบลห้วยหม้าย

สายทาง : ถนนภายในหมู่บ้าน หมู่ที่ 3 บ้านห้วยขอนแก่น

ปรับปรุงผิวถนนคอนกรีตเสริมเหล็กด้วยแอสฟัลท์ติกคอนกรีต


จุดที่ 1 ผิวจราจรกว้าง 4.00 เมตร ความยาว 228.00 เมตร ความหนา 0.05 เมตร
จุดที่ 2 ผิวจราจรกว้าง 3.50 เมตร ความยาว 130.00 เมตร ความหนา 0.05 เมตร

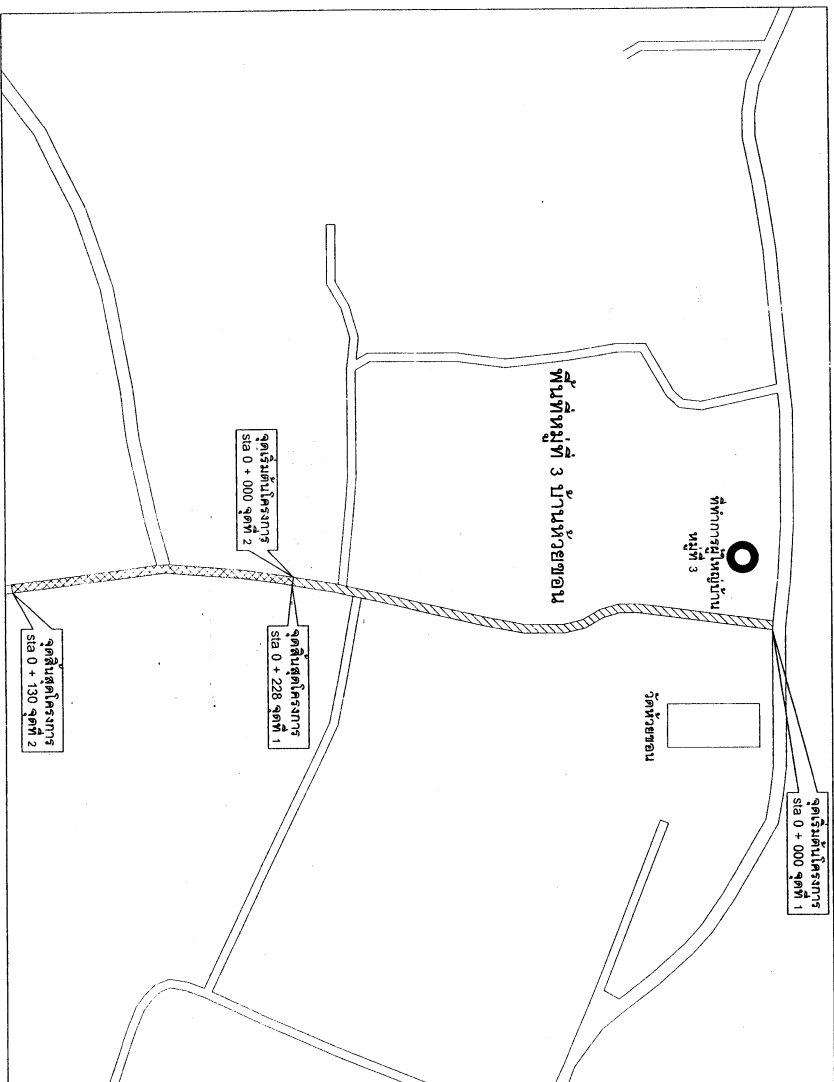

แผนที่สังเขป มาตรฐาน 1 : 2,500

กองช่าง		เทศบาลตำบลห้วยหม้าย	
ปรับปรุงผิวถนนคอนกรีตเสริมเหล็ก ด้วยแอสฟัลท์ติกคอนกรีต	สำรวจ	(นายฉัตรชัย เลิศอัมภานนท์) ช่างก่อสร้าง	เห็นชอบ
สายทาง ถนนภายในหมู่บ้าน หมู่ที่ 3 บ้านห้วยขอนแก่น ห้วยหม้าย อ.สอง จ.แพร่	ออกแบบ (เขียนแบบ)	(นายสุคนธ์ เตืออ้วน) นายช่างโยธาชำนาญงาน	(นางดวงชนิตา ธงสืบงาม) ปลัดเทศบาลตำบลห้วยหม้าย
แสดงแบบ แผนที่สังเขป	ตรวจสอบ	(นายเจสัน ฐุมิ) ผู้อำนวยการกองช่าง	อนุมัติ
เลขที่แบบ	แผ่นที่	จำนวนแผ่นทั้งหมด	(นายเทียนชัย พดอยกลาง) นายกเทศมนตรีตำบลห้วยหม้าย
	1	3	

(นายฉัตรชัย เลิศอัมภานนท์)
วิศวกรโยธาชำนาญการพิเศษ


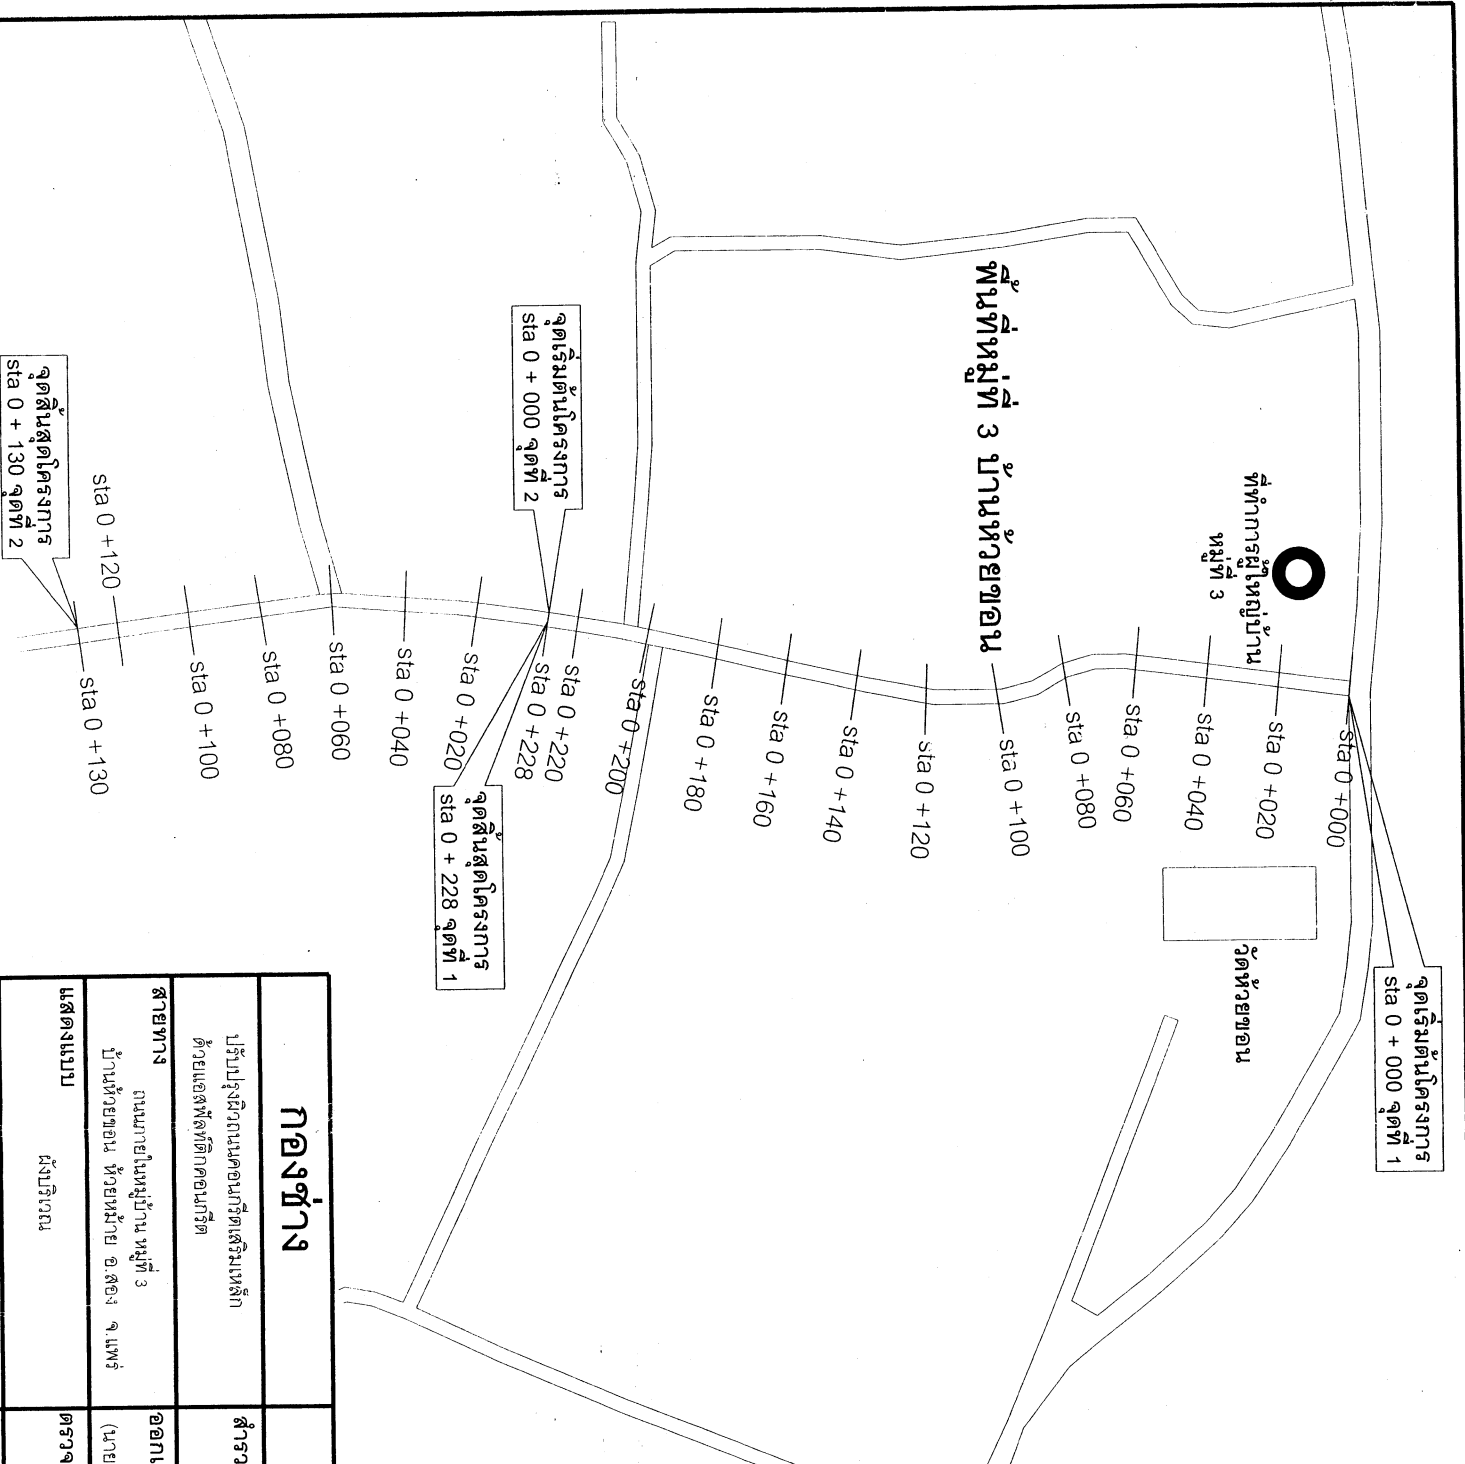


(นายสมกร อภิสิทธิ์กุลกร)
 วิศวกรโยธาชำนาญการพิเศษ
 แผนผังบริเวณ มาตรฐาน : NOT TO SCALE


กองช่าง		เทศบาลตำบลห้วยหม้าย	
ปรับปรุงบริเวณถนนคอนกรีตเสริมเหล็ก ด้วยแอสฟัลท์ติกคอนกรีต	สำรวจ (นายฉัตรชัย เลิศอัมรานนท์) ช่างก่อสร้าง	เห็นชอบ (นางสาวชนิตา รงสีบดิน) ปลัดเทศบาลตำบลห้วยหม้าย	
สายทาง บ้านห้วยขอนแก่น ห้วยหม้าย อ.สอง จ.แพร่	ออกแบบ (เขียนแบบ) (นายฤกษ์ณะ เตืออ้วน) นายช่างโยธาชำนาญงาน	อนุมัติ (นายเทียนชัย พตaylorกลาง) นายกเทศมนตรีตำบลห้วยหม้าย	
แสดงแบบ ผังบริเวณ	ตรวจจบ (นายเกียรติ์ สุนี) ผู้อำนวยการกองช่าง		
เลขที่แบบ	แผ่นที่ 2	จำนวนแผ่นทั้งหมด 3	

รหัสสายทาง : ถนนภายในหมู่บ้าน หมู่ที่ 3
 ต.หัวหม้าย อ.สอง จ.แพร่

จุดที่ 1 ผิวจราจรกว้าง 4.00 เมตร ความยาว 228.00 เมตร ความหนา 0.05 เมตร

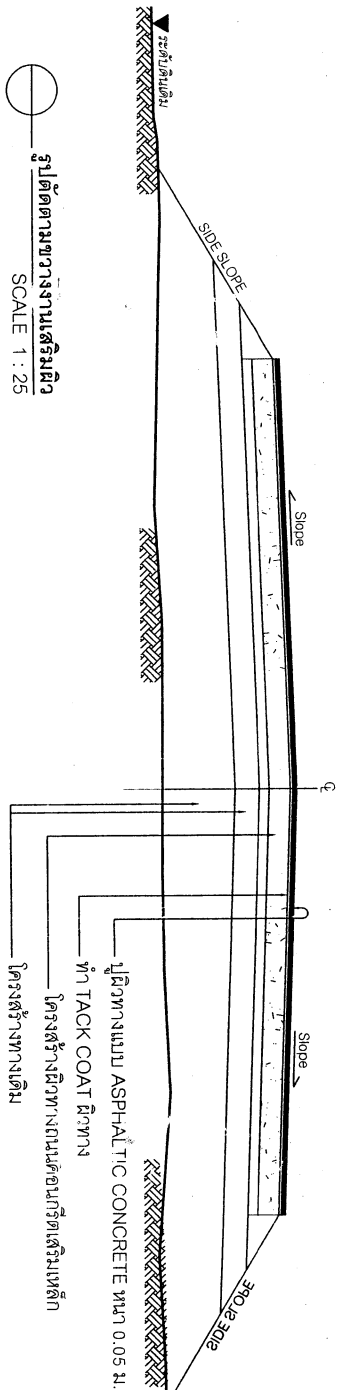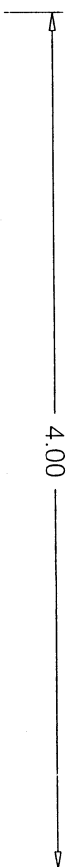

จุดที่ 2 ผิวจราจรกว้าง 3.50 เมตร ความยาว 130.00 เมตร ความหนา 0.05 เมตร

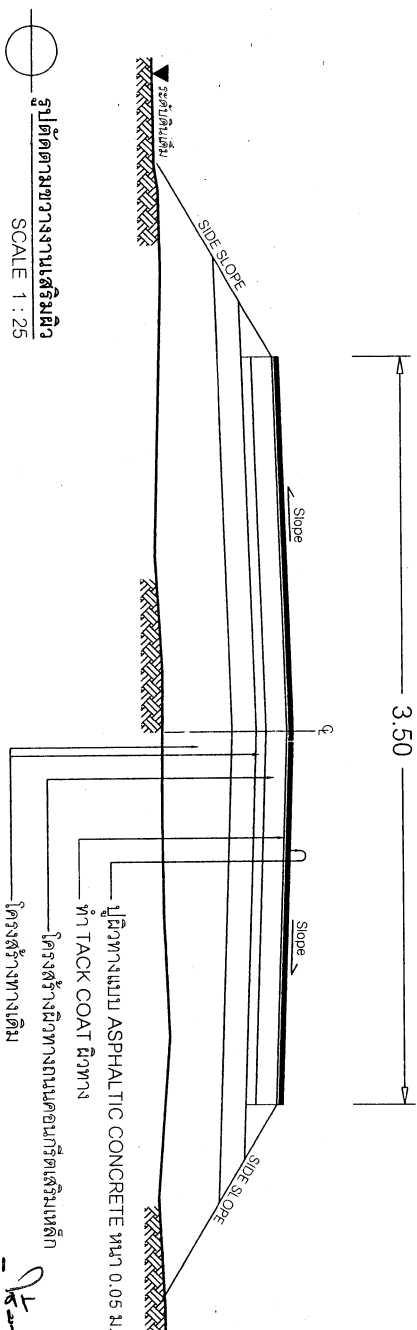

(นายธกร อภิภูเลิศกร)
 วิศวกรโยธาชำนาญการพิเศษ
 12 มกราคม 2554
 2550

บัญชีปริมาณงาน

ที่	รายการ	หน่วย	ปริมาณงาน	หมายเหตุ
1	TACK COAT ผิวทาง	ตร.ม.	1,045.55	ให้ผู้รับจ้างดำเนินการ
2	ผิวทาง ASPHALTIC CONCRETE	ตร.ม.	1,045.55	ทำจุดเชื่อมทางเข้าอาคาร
3	เส้นแบ่งทิศทางจราจร	ตร.ม.	99.55	บ้านพักอาศัยให้เขียนรอย
4	งานล้างทำความสะอาดถนน	ตร.ม.	1,045.55	และอยู่ในเขตขยพินิจของ
5	ป้ายโครงการ	ป้าย	1	ช่างผู้ควบคุมงานของทาง

กองช่าง

เทศบาลตำบลหัวหม้าย

ปรับปรุงผิวถนนคอนกรีตเสริมเหล็ก	สำรวจ	เห็นชอบ
ด้วยแอสฟัลท์ติกคอนกรีต	(นายธีรชัย เลิศอมระนนท์) ช่างก่อสร้าง	
สร้างทาง	ถนนภายในหมู่บ้าน หมู่ที่ 3	(นางสาวชนิตา รงสิปตม)
บ้านหัวหม้าย หมู่ที่ 3 อ.สอง จ.แพร่	(นายกฤษณะ เตืออาน) นายช่างโยธาชำนาญงาน	ปลัดเทศบาลตำบลหัวหม้าย
แสดงแบบ	รูปตัดตามขวางงานเสริมผิว	อนุมัติ
เลขที่แบบ	แผ่นที่ 3	จำนวนแผ่นทั้งหมด 3
		(นายธีรชัย พดายกลาง) นายกเทศมนตรีตำบลหัวหม้าย

