



โครงการ

ก่อสร้างถนนคอนกรีตเสริมเหล็ก

ปริมาณงาน

ผิวจราจรกว้าง 4.00 เมตร ยาว 250.00 เมตร ความหนา 0.15 เมตร ถมดินลูกรังไหล่ทางข้างละ 0.50 เมตร หรือมีพื้นที่ผิวจราจรไม่น้อยกว่า 1,000.00 ตารางเมตร ตามปริมาณงานและแบบแปลนที่กองช่างเทศบาลตำบลห้วยหม้ายกำหนด

สถานที่ก่อสร้าง

บ้าน ร่องถ่าน หมู่ที่ 2 ต. ห้วยหม้าย อ. สอง จ. แพร่

[illegible]

บททั่วไปในการปฏิบัติงานโครงการ

1. เพื่อประโยชน์ในการตรวจสอบและติดตามผลงานของผู้ว่าจ้าง และการปฏิบัติงานของผู้รับจ้าง ให้ผู้รับจ้างแจ้งกำหนดการที่จะทำการก่อสร้างให้ผู้ควบคุมงานของผู้ว่าจ้างทราบก่อนล่วงหน้า 3 วันทำการ
2. ก่อนเข้าดำเนินการก่อสร้างให้ผู้รับจ้างหรือตัวแทนผู้ซึ่งได้รับมอบอำนาจ ร่วมกับผู้ควบคุมงานของผู้ว่าจ้าง ทำการกำหนดจุด วางแนว และระดับที่จะทำการก่อสร้าง
3. ผู้รับเหมาจะมีใบรับอนุญาตประกอบวิชาชีพวิศวกรรมโยธา หรือ วุฒิปวช วุฒิปวส หรือ เทียบเท่าได้
4. ผู้รับจ้างต้องทำความเข้าใจในแบบก่อสร้าง ผังบริเวณ รายการและสัญญาเรียบร้อยแล้วโดยไม่มีข้อแม้ และต้องไปตรวจสอบสถานที่ก่อสร้างเปรียบเทียบกับแบบก่อสร้างเสียก่อน
ว่าจะสามารถก่อสร้างได้โดยไม่ขัดข้องและไม่ทำความเสียหายให้แก่อาคาร หรือสิ่งปลูกสร้างอื่นๆ
5. การปฏิบัติงาน จะต้องทำการก่อสร้างตามขนาดแบบ และรูปแบบรายการที่ปรากฏในแบบแปลนรายการและสัญญาจ้าง โดยช่างฝีมือ ชำนาญงานการก่อสร้าง ถ้าปรากฏว่าช่างหรือคนงานของผู้รับจ้าง คนใดที่ปฏิบัติงานไม่เรียบร้อยหรือไม่เชื่อฟัง กรรมการตรวจการจ้างมีสิทธิและอำนาจที่จะสั่งให้ผู้รับจ้างเปลี่ยนตัวได้ เมื่อได้รับคำสั่งเป็นลายลักษณ์อักษรแล้ว ผู้รับจ้างจะต้องปฏิบัติตามทันที
โดยไม่มีสิทธิเรียกร้องค่าเสียหายหรือขยายเวลาก่อสร้างออกไปอีกแต่อย่างใด
6. ผู้รับจ้างต้องทำการก่อสร้างตามแบบแปลน ถ้าแบบแปลนไม่ชัดเจนให้ถือรายการเป็นเกณฑ์กำหนด ถ้าไม่ปรากฏแน่ชัดทั้งสองอย่าง แต่จำเป็นเพื่อให้งานก่อสร้างสมบูรณ์ ผู้รับจ้างยินยอมปฏิบัติตาม
คำสั่งของผู้ตรวจรับงานจ้าง ซึ่งจะสั่งตามหลักวิชาการ สิ่งใดที่ไม่เข้าใจให้สอบถามจากกรรมการตรวจงานจ้างเสียก่อนเสมอ
7. สิ่งใดที่ผู้รับจ้างทำผิดหรือไม่เรียบร้อย เนื่องมาจากการอ่านแบบก่อสร้างไม่เข้าใจหรือได้รับทราบรายละเอียดแล้วไม่ปฏิบัติตาม หรือทำไปโดยที่รายละเอียดไม่ถูกต้อง ย่อมถือว่าเป็นความบกพร่องของผู้รับจ้าง
จะต้องรื้อ หรือแก้ไขส่วนที่ผิด หรือสิ่งที่ทำไม่เรียบร้อยให้ถูกต้อง โดยที่ผู้รับจ้างไม่มีสิทธิเรียกร้องว่าเสียหายใดๆ ทั้งสิ้น
8. ในกรณีที่ผู้รับจ้างหรือตัวแทน หรือช่างก่อสร้างของผู้รับจ้างทำการขัดขึ้นหรือไม่เชื่อฟังคำสั่ง การเปลี่ยนแปลงแก้ไข ซึ่งสั่งตามหลักวิชาช่าง หากทำการไปอาจเกิดความเสียหายแก่งานก่อสร้างได้
กรรมการตรวจรับงานจ้างมีอำนาจที่จะสั่งหยุดงานเฉพาะส่วนหรือทั้งหมด โดยที่ผู้รับจ้างจะต้องปฏิบัติตามคำสั่งโดยทันที
9. ผู้รับจ้างจะต้องรับผิดชอบในเรื่องความปลอดภัย และต้องอำนวยความสะดวกแก่ประชาชนตามสมควร ซึ่งต้องทำเพื่อความสะดวกและปลอดภัยของประชาชน หากมีเหตุอันเนื่องมาจากการกระทำของผู้รับจ้าง
หรือคนงานที่ปฏิบัติงานของผู้รับจ้าง ผู้รับจ้างจะต้องรับผิดชอบและชดเชยค่าเสียหายทั้งหมดไม่ว่ากรณีใดๆ ทั้งสิ้น
10. ในกรณีที่ต้องเปลี่ยนแปลงแบบแปลน จะต้องให้คณะกรรมการตรวจรับงานจ้างหรือ ผู้มีอำนาจสั่งเปลี่ยนแปลงเสียก่อน ผู้รับจ้างจึงเริ่มทำการก่อสร้างต่อไปได้



กองช่าง
เทศบาลตำบลห้วยหม้าย

โครงการ :
ก่อสร้างถนนคอนกรีตเสริมเหล็ก

สถานที่ :
บ้าน ร่องถ่าน หมู่ที่ 2
ต. ห้วยหม้าย อ. สอง จ. แพร่

สำรวจ :
(นายสมฤทธิ์ วิชัยทา)
ตำแหน่ง วิศวกร สย.6476

ออกแบบ เขียนแบบ :
(นายสมฤทธิ์ วิชัยทา)
ตำแหน่ง วิศวกร สย.6476

แบบแสดง :
บททั่วไปในการปฏิบัติงานโครงการ


มาตราส่วน :
1 : 100

วันที่ :

หมายเหตุ :
ให้ถือตัวเลขที่กำหนดเป็นหลัก
ห้ามใช้วิธีวัดขนาดจากแบบ

แบบเลขที่ :
S - 02

จำนวนแบบ :
2/7

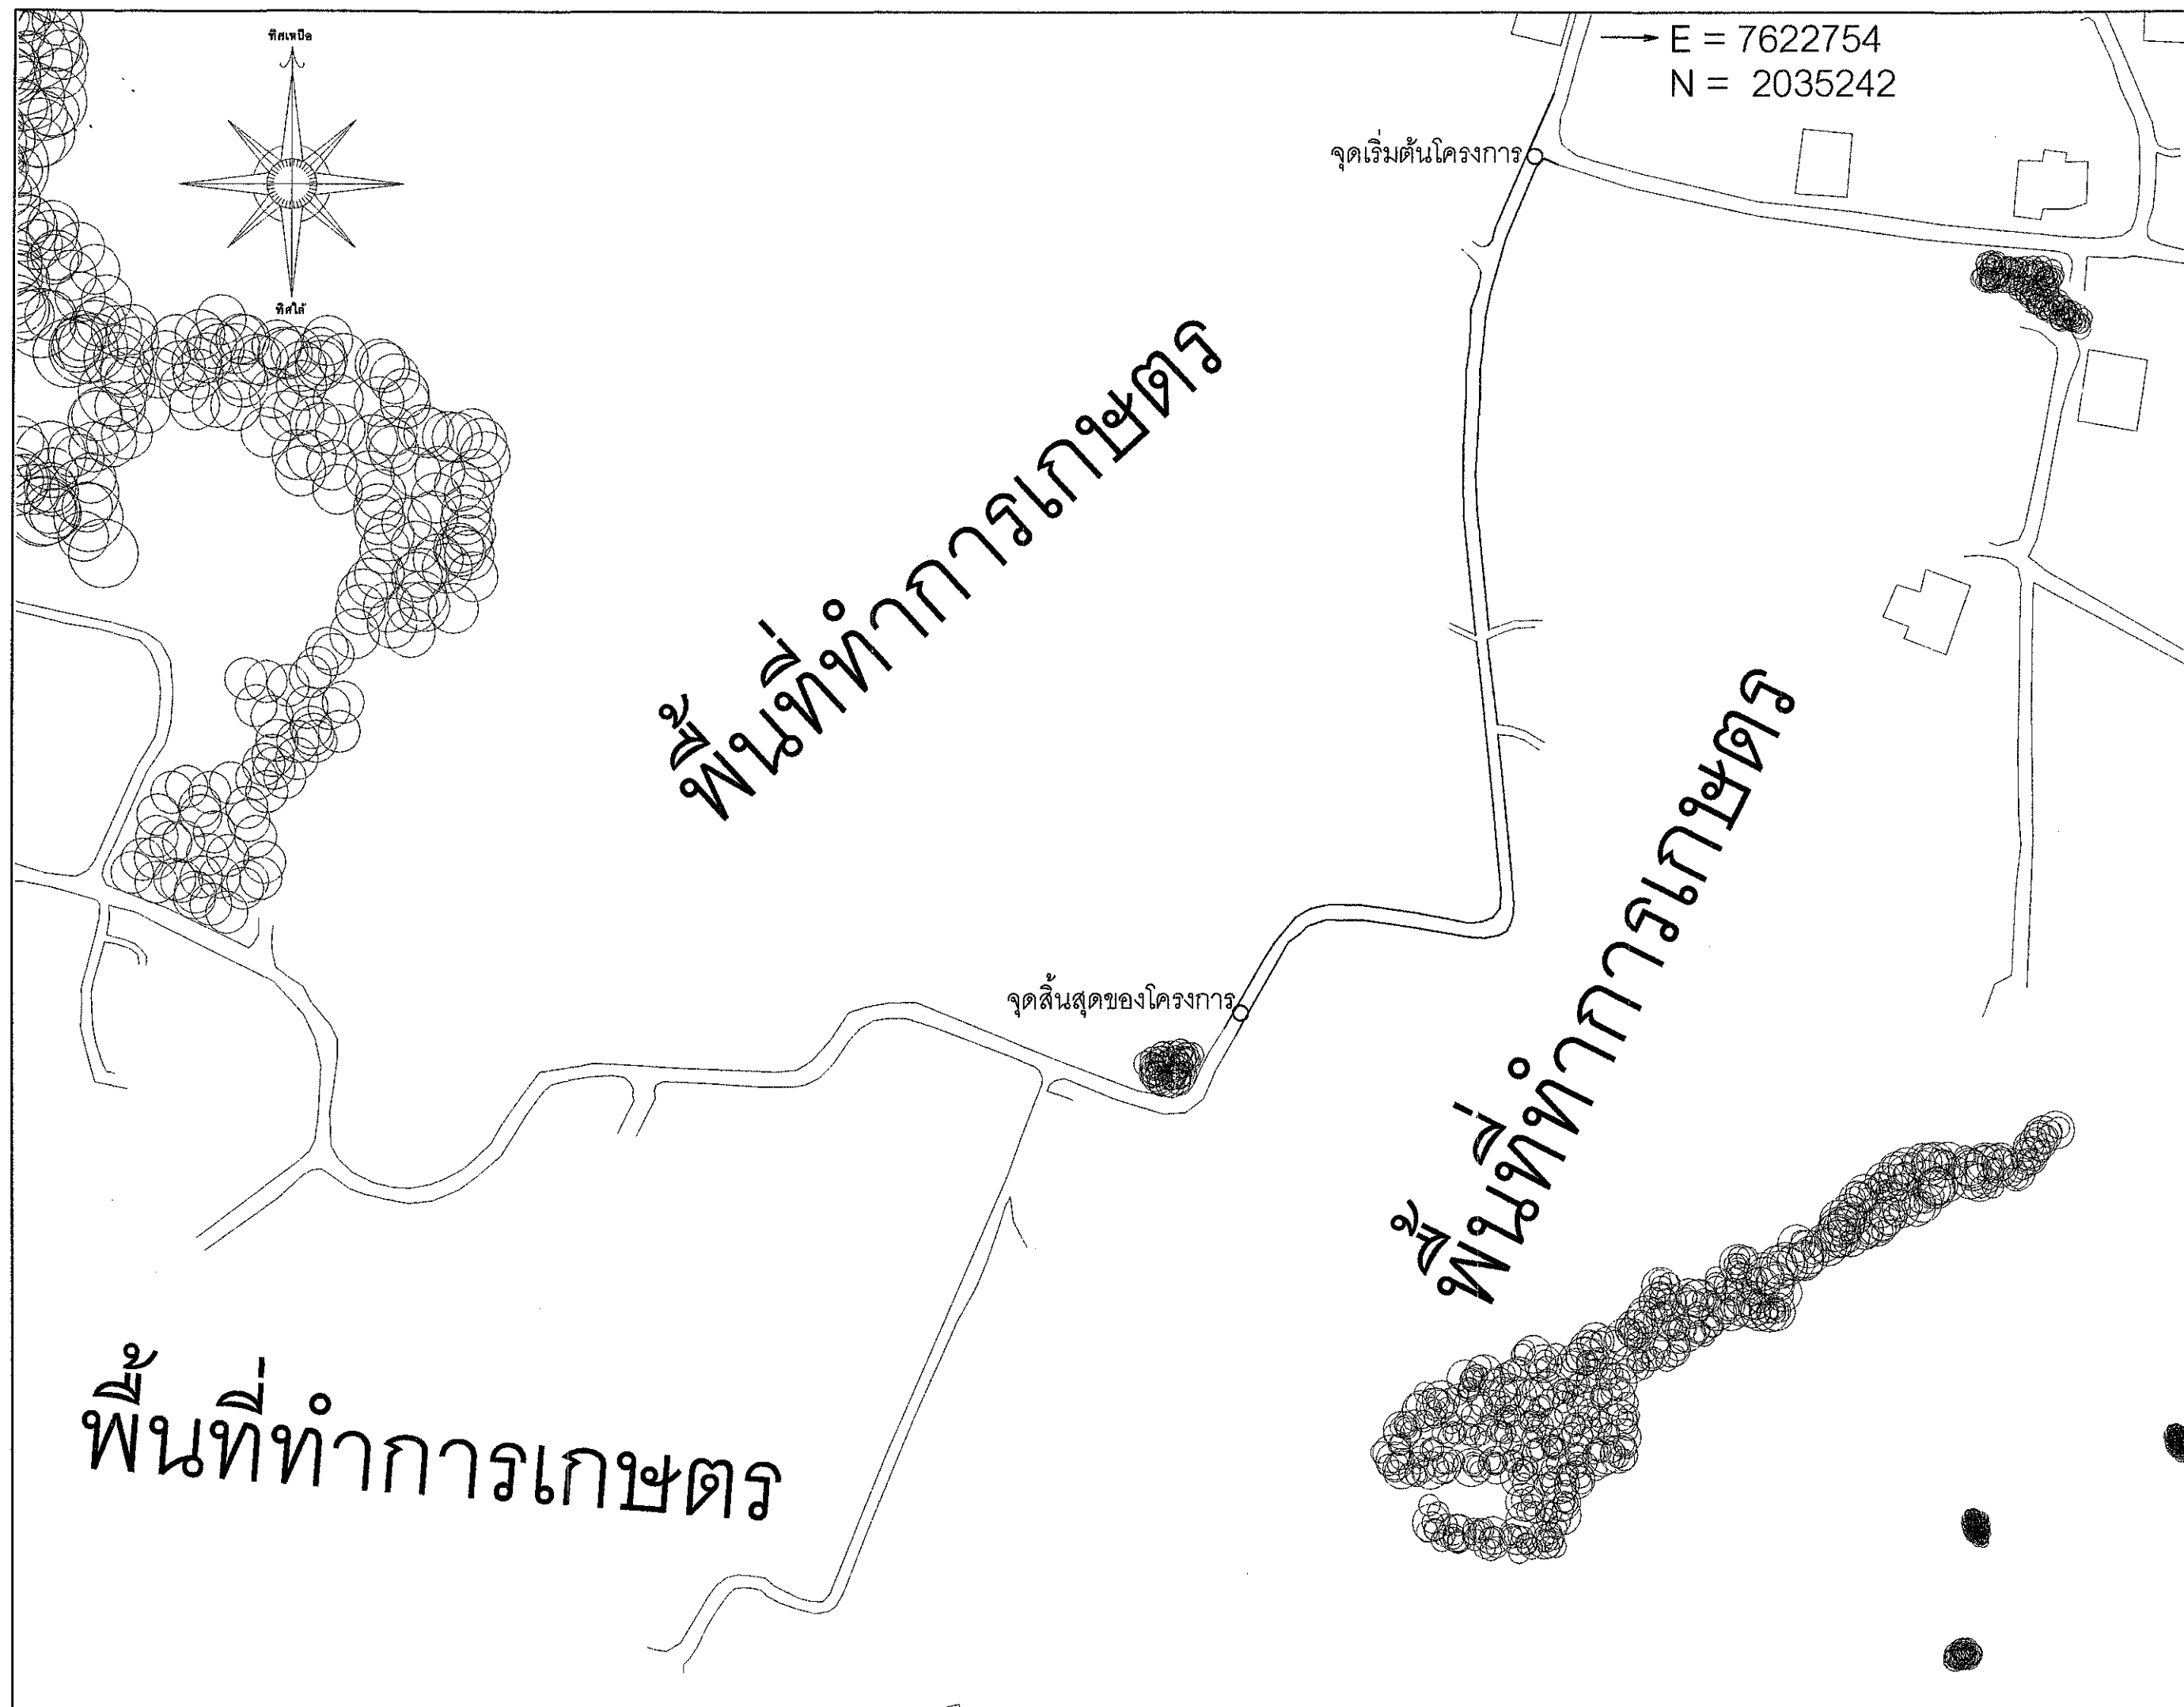

กองช่าง
เทศบาลตำบลห้วยหม้าย

โครงการ :

ก่อสร้างถนนคอนกรีตเสริมเหล็ก

สถานที่ :

บ้านร่องด่าน หมู่ที่ 2
ต. ห้วยหม้าย อ. สอง จ. แพร่

สำรวจ :

(นายสมฤทธิ วิชัยทา)
ตำแหน่ง วิศวกร สย.6476

ออกแบบ เขียนแบบ :

(นายสมฤทธิ วิชัยทา)
ตำแหน่ง วิศวกร สย.6476

แบบแสดง :

แผนที่สังเขป

มาตราส่วน :

1 : 75

วันที่ :

หมายเหตุ :

ให้ถือตัวเลขที่กำหนดเป็นหลัก
ห้ามใช้วิธีวัดขนาดจากแบบ


แบบเลขที่ :

S - 03

จำนวนแบบ :

3/7

ทิศเหนือ

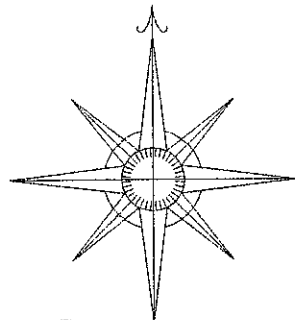

ทิศใต้

E = 7622754
N = 2035242

1 - sta 0+020 m.

0 - sta 0+000 m.

2 - sta 0+040 m.

3 - sta 0+060 m.

4 - sta 0+080 m.

5 - sta 0+100 m.

6 - sta 0+120 m.

7 - sta 0+140 m.

8 - sta 0+160 m.

9 - sta 0+180 m.

10 - sta 0+200 m.

11 - sta 0+220 m.

12 - sta 0+240 m.

13 - sta 0+250 m.

พื้นที่ทำการเกษตร

พื้นที่ทำการเกษตร



กองช่าง
เทศบาลตำบลห้วยหม้าย

โครงการ :

ก่อสร้างถนนคอนกรีตเสริมเหล็ก

สถานที่ :

บ้าน ร่องถ่าน หมู่ที่ 2
ต. ห้วยหม้าย อ. สอง จ. แพร่

สำรวจ :

[Signature]

(นายสมฤทธิ์ วิชัยทา)
ตำแหน่ง วิศวกร สย.6476

ออกแบบ เขียนแบบ

[Signature]

(นายสมฤทธิ์ วิชัยทา)
ตำแหน่ง วิศวกร สย.6476

แบบแสดง :

แปลนระยะก่อสร้าง ถนน
คสล.

มาตราส่วน :

1 : 75

วันที่ :

หมายเหตุ :


ให้ถือตัวเลขที่กำหนดเป็นหลัก
ห้ามใช้วิธีวัดขนาดจากแบบ

แบบเลขที่ :

S - 04

จำนวนแบบ :

4/7

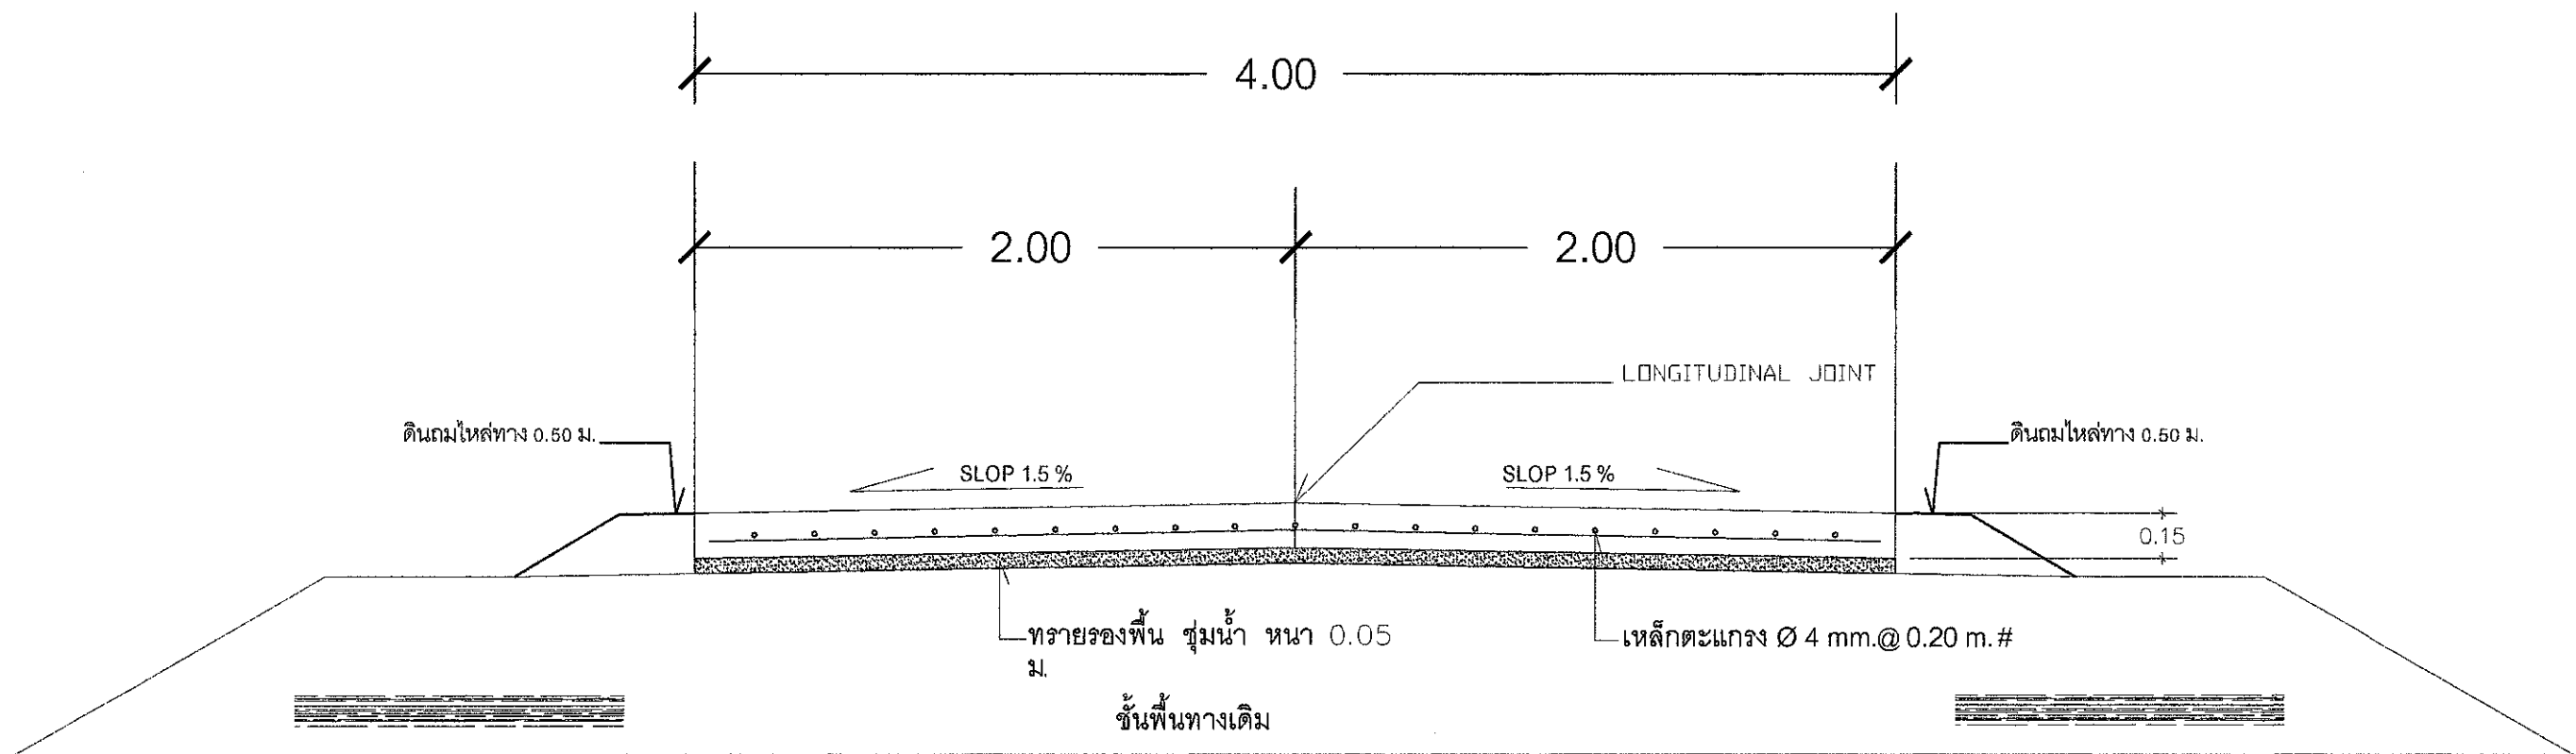

ตัวอย่างรูปตัดทางขวาง ถนน คสล.



กองช่าง
เทศบาลตำบลห้วยหม้าย

โครงการ :
ก่อสร้างถนนคอนกรีตเสริมเหล็ก

สถานที่ :
บ้าน ร้องถ่าน หมู่ที่ 2
ต.ห้วยหม้าย อ.สอง จ.แพร่

สำรวจ :
(นายสมฤทธิ์ วิชัยทา)
ตำแหน่ง วิศวกร สย.6476

ออกแบบ เขียนแบบ :
(นายสมฤทธิ์ วิชัยทา)
ตำแหน่ง วิศวกร สย.6476

แบบแสดง :
รูปตัดทางขวางถนน
ค.ส.ล. กว้าง 4.00 ม.

มาตราส่วน :
1:25

วันที่ :

หมายเหตุ :
ให้ถือตัวเลขที่กำหนดเป็นหลัก
ห้ามใช้วิธีวัดขนาดจากแบบ

แบบเลขที่ :
S-05

จำนวนแบบ :
5/7




กองช่าง
เทศบาลตำบลห้วยหม้าย

โครงการ :
ก่อสร้างถนนคอนกรีตเสริมเหล็ก

สถานที่ :
บ้านร่องถ่าน หมู่ที่ 2
ต. ห้วยหม้าย อ. สอง จ. แพร่

สำรวจ :

(นายสัมฤทธิ์ วิชัยทา)
ตำแหน่ง วิศวกร สช.6476

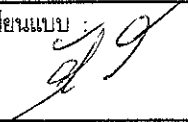ออกแบบ เขียนแบบ :

(นายสัมฤทธิ์ วิชัยทา)
ตำแหน่ง วิศวกร สช.6476

แบบแสดง :

รูปตัดพื้นถนน คสล.
ตามยาว



มาตราส่วน :
1 : 75

วันที่ :


หมายเหตุ :
ให้ถือตัวเลขที่กำหนดเป็นหลัก
ห้ามใช้วิธีวัดขนาดจากแบบ

แบบเลขที่ :
S - 06

จำนวนแบบ :
6/7

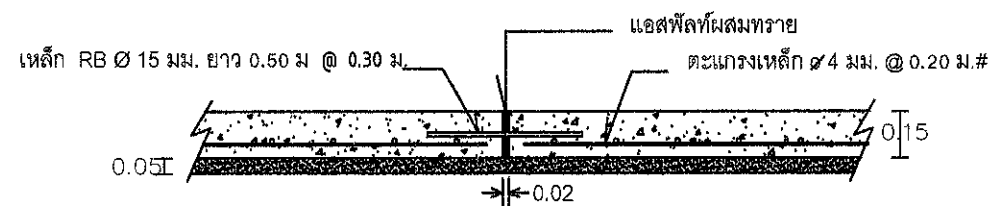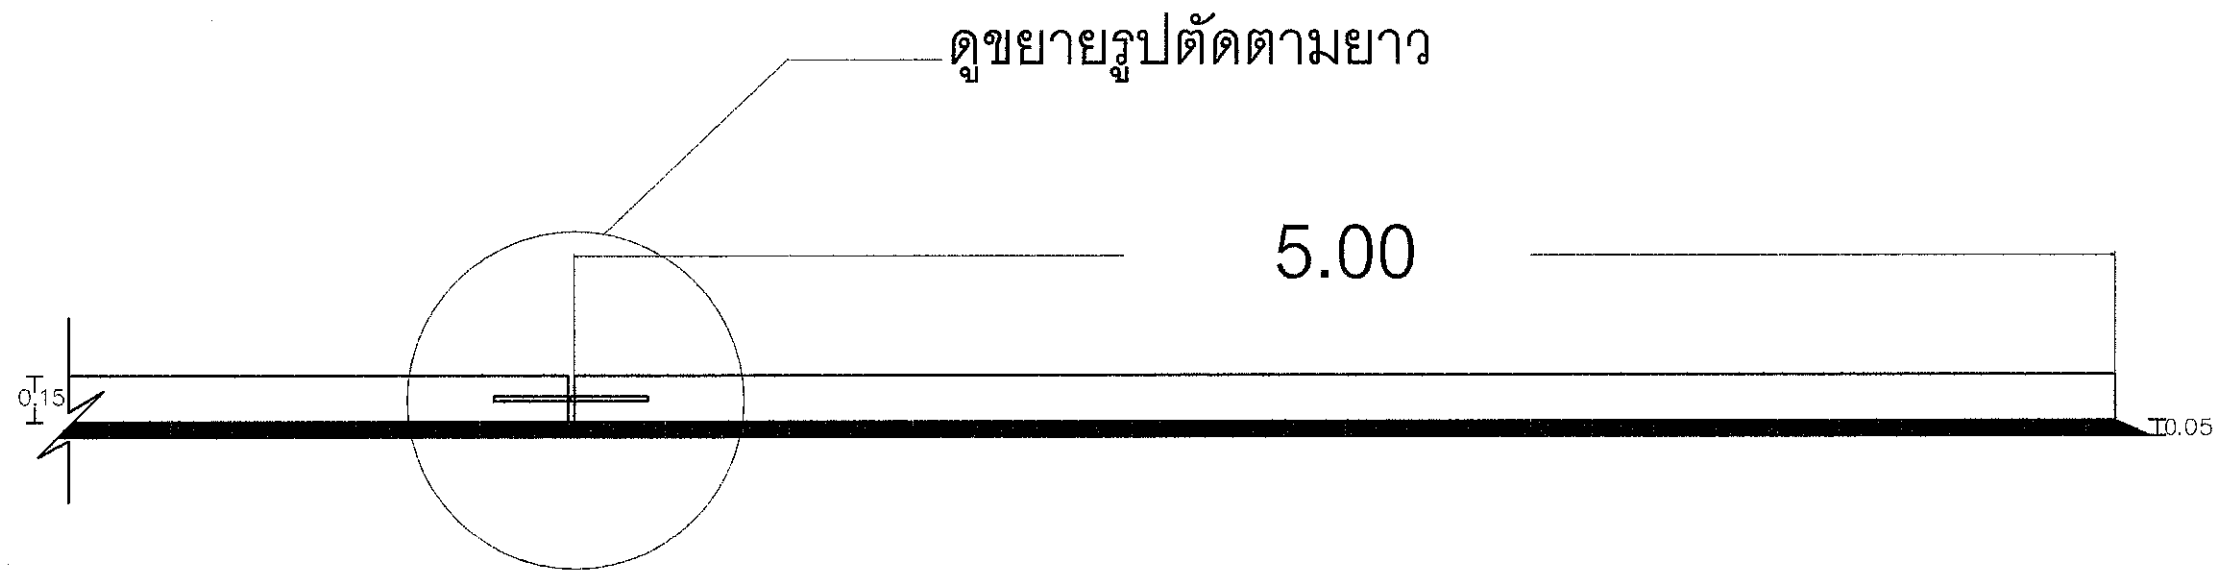

ขยายรูปตัดตามยาว

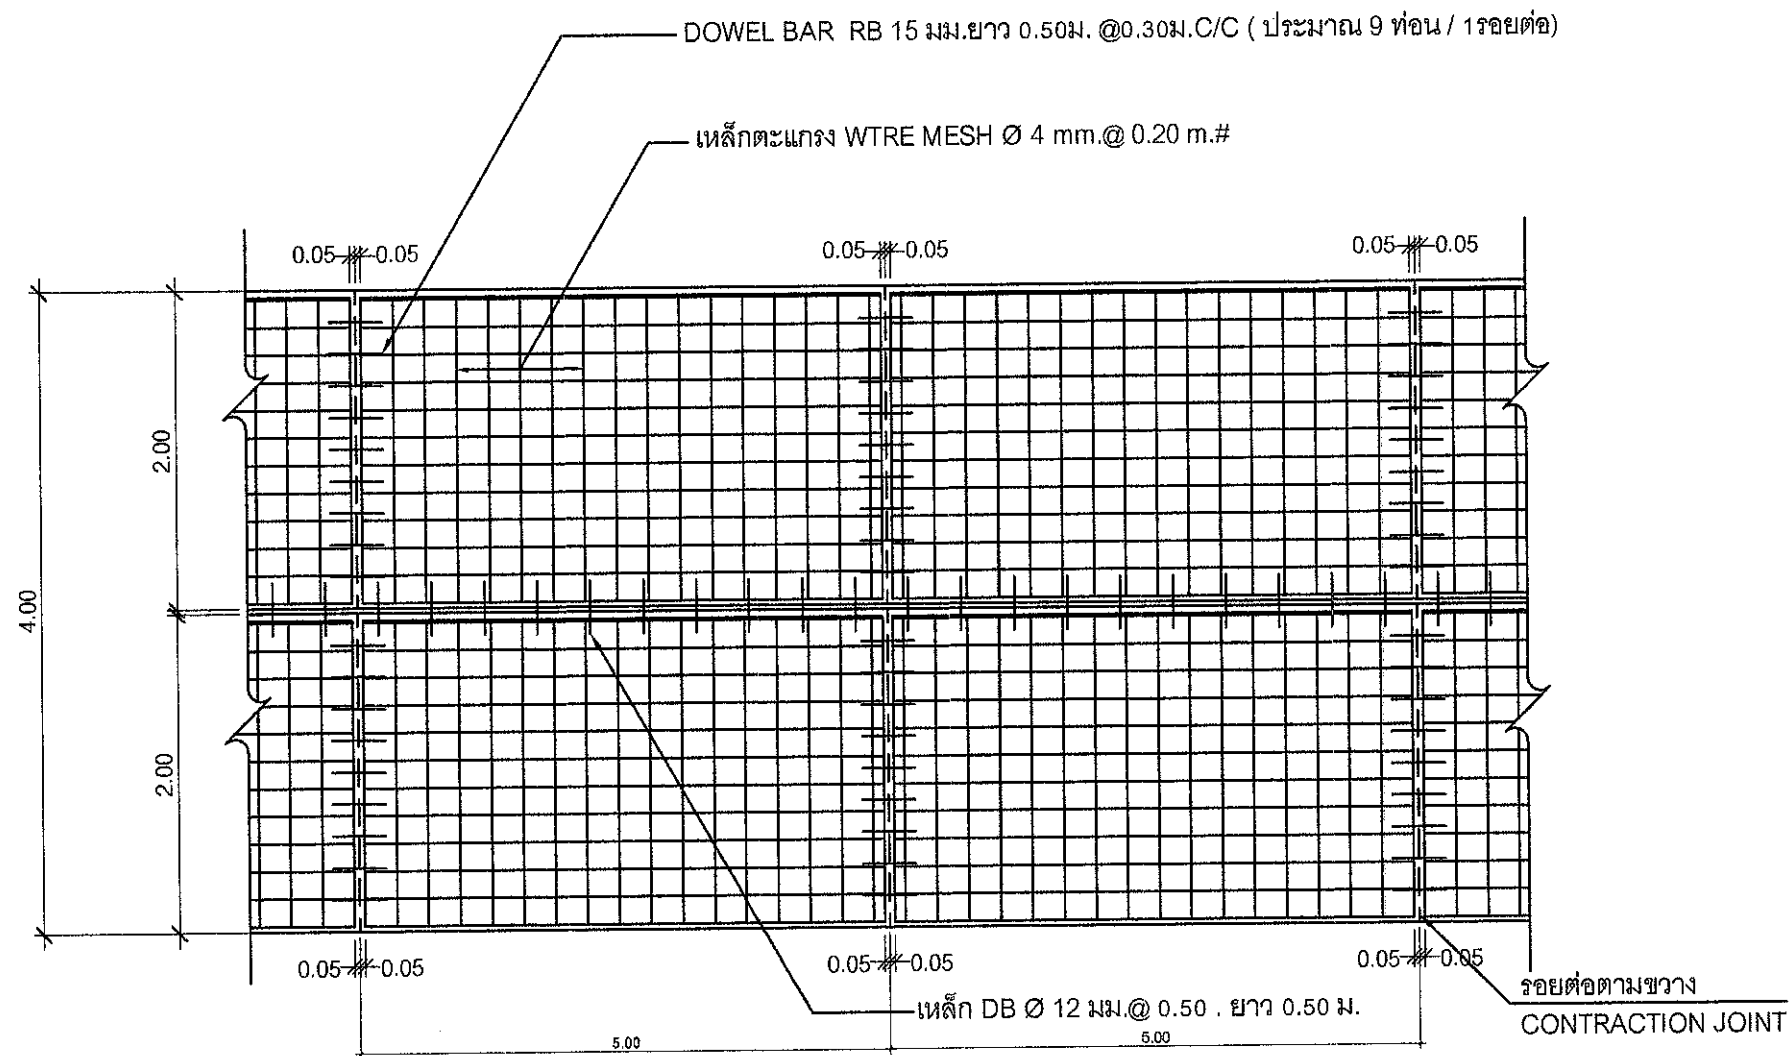

แปลนแสดงการเสริมเหล็กถนน คสล. กว้าง 4.00 เมตร
NOT TO SCALE



กองช่าง
เทศบาลตำบลห้วยหม้าย

โครงการ :
ก่อสร้างถนนคอนกรีตเสริมเหล็ก

สถานที่ :
บ้านร่องถ่าน หมู่ที่ 2
ต. ห้วยหม้าย อ. สอง จ. แพร่

สำรวจ :
(นายสมฤทธิ์ วิชัยทา)
ตำแหน่ง วิศวกร สย. 6476

ออกแบบ เขียนแบบ :
(นายสมฤทธิ์ วิชัยทา)
ตำแหน่ง วิศวกร สย. 6476

แบบแสดง :
แปลนการวางเหล็กตะแกรง

มาตราส่วน :
1 : 75

วันที่ :

หมายเหตุ :
ให้อัดตัวเลขที่กำหนดเป็นหลัก
ห้ามใช้วิธีวัดขนาดจากแบบ

แบบเลขที่ :
S - 07

จำนวนแบบ :
7/7

