

ตารางแสดงวงเงินงบประมาณที่ได้รับจัดสรรและราคากลางในงานจ้างก่อสร้าง

1. ชื่อโครงการ โครงการก่อสร้างถนนคอนกรีตเสริมเหล็ก บ้านห้วยซอน หมู่ที่ 11 (ตั้งแต่บ้าน นายธวัชชัย ร่องพีช ถึงบ้านนายหงษ์ เดชขจรฤทธิ์)
2. หน่วยงานเจ้าของโครงการ เทศบาลตำบลห้วยหม้าย
3. วงเงินงบประมาณที่ได้รับจัดสรร 709,000.-บาท
4. ลักษณะงาน (โดยสังเขป) ผิวจราจรกว้าง 4.00 เมตร ยาว 269.00 เมตร ความหนา 0.15 เมตร ลูกรังไหลทางข้างละ 0.50 เมตร หรือมีพื้นที่ผิวจราจรคอนกรีตไม่น้อยกว่า 1,076.00 ตารางเมตร
5. ราคากลางคำนวณ ณ วันที่ 8 มิถุนายน 2564 เป็นเงิน 606,886.83.-บาท
6. บัญชีประมาณราคากลาง
 - 6.1 แบบสรุปราคากลางงานก่อสร้างทาง
 - 6.2
 - 6.3
7. รายชื่อคณะกรรมการกำหนดราคากลาง
 - 7.1 นางสาวชนิตา ธงสีบสาม ตำแหน่ง ปลัดเทศบาลตำบลห้วยหม้าย ประธานกรรมการ
 - 7.2 ว่าที่ร้อยตรีฤทธิเดช ศรีชุม ตำแหน่ง รองปลัดเทศบาลตำบลห้วยหม้าย กรรมการ
 - 7.3 นายเรวัตม์ ชูมี ตำแหน่ง ผู้อำนวยการกองช่าง กรรมการ



ประกาศเทศบาลตำบลห้วยหม้าย

เรื่อง ประกวดราคาจ้างก่อสร้างโครงการก่อสร้างถนนคอนกรีตเสริมเหล็ก บ้านห้วยซอน หมู่ที่ ๑๑ ตำบลห้วยหม้าย อำเภอสอง จังหวัดแพร่ ด้วยวิธีประกวดราคาอิเล็กทรอนิกส์ (e-bidding)

เทศบาลตำบลห้วยหม้าย มีความประสงค์จะ ประกวดราคาจ้างก่อสร้างโครงการก่อสร้างถนนคอนกรีตเสริมเหล็ก บ้านห้วยซอน หมู่ที่ ๑๑ ตำบลห้วยหม้าย อำเภอสอง จังหวัดแพร่ ด้วยวิธีประกวดราคาอิเล็กทรอนิกส์ (e-bidding) ราคากลางของงานก่อสร้างในการประกวดราคาครั้งนี้เป็นเงินทั้งสิ้น ๖๐๖,๘๘๖.๘๓ บาท (หกแสนหกพันแปดร้อยแปดสิบหกบาทแปดสิบสามสตางค์)

ผู้ยื่นข้อเสนอจะต้องมีคุณสมบัติ ดังต่อไปนี้

๑. มีความสามารถตามกฎหมาย
๒. ไม่เป็นบุคคลล้มละลาย
๓. ไม่อยู่ระหว่างเลิกกิจการ
๔. ไม่เป็นบุคคลซึ่งอยู่ระหว่างถูกระงับการยื่นข้อเสนอหรือทำสัญญากับหน่วยงานของรัฐไว้ชั่วคราว เนื่องจากเป็นผู้ที่ไม่ผ่านเกณฑ์การประเมินผลการปฏิบัติงานของผู้ประกอบการตามระเบียบที่รัฐมนตรีว่าการกระทรวงการคลังกำหนดตามที่ประกาศเผยแพร่ในระบบเครือข่ายสารสนเทศของกรมบัญชีกลาง
๕. ไม่เป็นบุคคลซึ่งถูกระบุชื่อไว้ในบัญชีรายชื่อผู้ทำงานและได้แจ้งเวียนชื่อให้เป็นผู้ทำงานของหน่วยงานของรัฐในระบบเครือข่ายสารสนเทศของกรมบัญชีกลาง ซึ่งรวมถึงนิติบุคคลที่ผู้ทำงานเป็นหุ้นส่วนผู้จัดการ กรรมการผู้จัดการ ผู้บริหาร ผู้มีอำนาจในการดำเนินงานในกิจการของนิติบุคคลนั้นด้วย
๖. มีคุณสมบัติและไม่มีลักษณะต้องห้ามตามที่คณะกรรมการนโยบายการจัดซื้อจัดจ้างและการบริหารพัสดุภาครัฐกำหนดในราชกิจจานุเบกษา
๗. เป็นนิติบุคคลผู้มีอาชีพรับจ้างงานที่ประกวดราคาอิเล็กทรอนิกส์ดังกล่าว
๘. ไม่เป็นผู้มีผลประโยชน์ร่วมกันกับผู้ยื่นเสนอรายอื่นที่เข้ายื่นเสนอให้แก่เทศบาลตำบลห้วยหม้าย ณ วันประกาศประกวดราคาอิเล็กทรอนิกส์ หรือไม่เป็นผู้กระทำการอันเป็นการขัดขวางการแข่งขันราคาอย่างเป็นธรรม ในการประกวดราคาอิเล็กทรอนิกส์ครั้งนี้
๙. ไม่เป็นผู้ได้รับเอกสิทธิ์หรือความคุ้มกัน ซึ่งอาจปฏิเสธไม่ยอมขึ้นศาลไทย เว้นแต่รัฐบาลของผู้ยื่นข้อเสนอได้มีคำสั่งให้สละเอกสิทธิ์และความคุ้มกันเช่นนั้น
๑๐. ผู้ยื่นข้อเสนอต้องมีผลงานก่อสร้างประเภทเดียวกันกับงานที่ประกวดราคาจ้างก่อสร้างในวงเงินไม่น้อยกว่า ๒๐๐,๐๐๐.๐๐ บาท (สองแสนบาทถ้วน) และเป็นผลงานที่เป็นคู่สัญญาโดยตรงกับหน่วยงานของรัฐ หรือหน่วยงานเอกชนที่เทศบาลตำบลห้วยหม้ายเชื่อถือ
๑๑. ผู้ยื่นข้อเสนอที่ยื่นข้อเสนอในรูปแบบของ "กิจการร่วมค้า" ต้องมีคุณสมบัติ ดังนี้
กรณีที่ข้อตกลงฯ กำหนดให้ผู้เข้าร่วมค้ารายใดรายหนึ่งเป็นผู้เข้าร่วมค้าหลัก ข้อตกลงฯ จะต้องมีการกำหนดสัดส่วนหน้าที่ และความรับผิดชอบในปริมาณงาน สิ่งของ หรือมูลค่าตามสัญญาของผู้เข้าร่วมค้าหลัก

มากกว่าผู้เข้าร่วมค้ารายอื่นทุกราย

กรณีที่ข้อตกลงฯ กำหนดให้ผู้เข้าร่วมค้ารายใดรายหนึ่งเป็นผู้เข้าร่วมค้าหลัก กิจกรรมร่วมค่านั้นต้องใช้ผลงานของผู้เข้าร่วมค้าหลักรายเดียวเป็นผลงานของกิจกรรมร่วมค้าที่ยื่นข้อเสนอ

สำหรับข้อตกลงฯ ที่ไม่ได้กำหนดให้ผู้เข้าร่วมค้ารายใดเป็นผู้เข้าร่วมค้าหลัก ผู้เข้าร่วมค้าทุกรายจะต้องมีคุณสมบัติครบถ้วนตามเงื่อนไขที่กำหนดไว้ในเอกสารเชิญชวน

๑๒. ผู้ยื่นข้อเสนอต้องลงทะเบียนในระบบจัดซื้อจัดจ้างภาครัฐด้วยอิเล็กทรอนิกส์ (Electronic Government Procurement : e - GP) ของกรมบัญชีกลาง

ผู้ยื่นข้อเสนอต้องยื่นข้อเสนอและเสนอราคาทางระบบจัดซื้อจัดจ้างภาครัฐด้วยอิเล็กทรอนิกส์ ในวันที่ ๒๒ มิถุนายน ๒๕๖๔ ระหว่างเวลา ๐๘.๓๐ น. ถึง ๑๖.๓๐ น.

ผู้สนใจสามารถขอรับเอกสารประกวดราคาอิเล็กทรอนิกส์ โดยดาวน์โหลดเอกสารผ่านทางระบบจัดซื้อจัดจ้างภาครัฐด้วยอิเล็กทรอนิกส์ตั้งแต่วันที่ประกาศจนถึงก่อนวันเสนอราคา

ผู้สนใจสามารถดูรายละเอียดได้ที่เว็บไซต์ www.huaymai.com หรือ www.gprocurement.go.th หรือสอบถามทางโทรศัพท์หมายเลข ๐๕๔-๕๘๖๑๔๕ ในวันและเวลาราชการ

ประกาศ ณ วันที่ ๑๖ มิถุนายน พ.ศ. ๒๕๖๔



(นายสุทัศน์ ร้องพิช)

นายกเทศมนตรีตำบลห้วยหม้าย

หมายเหตุ ผู้ประกอบการสามารถจัดเตรียมเอกสารประกอบการเสนอราคา (เอกสารส่วนที่ ๑ และเอกสารส่วนที่ ๒) ในระบบ e-GP ได้ตั้งแต่วันที่ขอรับเอกสารจนถึงวันเสนอราคา

เอกสารประกวดราคาจ้างก่อสร้างด้วยการประกวดราคาอิเล็กทรอนิกส์ (e-bidding)

เลขที่ ๑/๒๕๖๔

การจ้างก่อสร้างโครงการก่อสร้างถนนคอนกรีตเสริมเหล็ก บ้านห้วยซอน หมู่ที่ ๑๑ ตำบลห้วยหม้าย อำเภอสอง
จังหวัดแพร่

ตามประกาศ เทศบาลตำบลห้วยหม้าย

ลงวันที่ ๑๖ มิถุนายน ๒๕๖๔

เทศบาลตำบลห้วยหม้าย ซึ่งต่อไปนี้จะเรียกว่า "เทศบาลตำบลห้วยหม้าย" มีความประสงค์จะ ประกวด
ราคาจ้างก่อสร้างโครงการก่อสร้างถนนคอนกรีตเสริมเหล็ก บ้านห้วยซอน หมู่ที่ ๑๑ ตำบลห้วยหม้าย อำเภอสอง
จังหวัดแพร่ ณ หมู่ที่ ๑๑ ต.ห้วยหม้าย อ.สอง จ.แพร่ ด้วยวิธีประกวดราคาอิเล็กทรอนิกส์ (e-bidding) โดยมีข้อ
แนะนำและข้อกำหนดดังต่อไปนี้

๑. เอกสารแนบท้ายเอกสารประกวดราคาอิเล็กทรอนิกส์

- ๑.๑ แบบรูปและรายการละเอียด
- ๑.๒ แบบใบเสนอราคาที่กำหนดไว้ในระบบจัดซื้อจัดจ้างภาครัฐด้วยอิเล็กทรอนิกส์
- ๑.๓ สัญญาจ้างก่อสร้าง
- ๑.๔ แบบหนังสือค้ำประกัน
 - (๑) หลักประกันสัญญา
- ๑.๕ สูตรการปรับราคา
- ๑.๖ บทนิยาม
 - (๑) ผู้ที่มีผลประโยชน์ร่วมกัน
 - (๒) การขัดขวางการแข่งขันอย่างเป็นธรรม
- ๑.๗ แบบบัญชีเอกสารที่กำหนดไว้ในระบบจัดซื้อจัดจ้างภาครัฐด้วยอิเล็กทรอนิกส์
 - (๑) บัญชีเอกสารส่วนที่ ๑
 - (๒) บัญชีเอกสารส่วนที่ ๒
- ๑.๘ ตารางจัดทำแผนการใช้วัสดุที่ผลิตภายในประเทศ
- ๑.๙ ตารางการจัดทำแผนการใช้เหล็กที่ผลิตภายในประเทศ

..... ฯลฯ.....

๒. คุณสมบัติของผู้ยื่นข้อเสนอ

- ๒.๑ มีความสามารถตามกฎหมาย
- ๒.๒ ไม่เป็นบุคคลล้มละลาย
- ๒.๓ ไม่อยู่ระหว่างเลิกกิจการ
- ๒.๔ ไม่เป็นบุคคลซึ่งอยู่ระหว่างถูกระงับการยื่นข้อเสนอหรือทำสัญญากับหน่วยงานของรัฐไว้

ชั่วคราว เนื่องจากเป็นผู้ที่ไม่ผ่านเกณฑ์การประเมินผลการปฏิบัติงานของผู้ประกอบการตามระเบียบที่รัฐมนตรีว่าการ
กระทรวงการคลังกำหนดตามที่ประกาศเผยแพร่ในระบบเครือข่ายสารสนเทศของกรมบัญชีกลาง

๒.๕ ไม่เป็นบุคคลซึ่งถูกระงับชื่อไว้ในบัญชีรายชื่อผู้ทำงานและได้แจ้งเวียนชื่อให้เป็นผู้ทำงาน
ของหน่วยงานของรัฐในระบบเครือข่ายสารสนเทศของกรมบัญชีกลาง ซึ่งรวมถึงนิติบุคคลที่ผู้ทำงานเป็นหุ้นส่วนผู้

จัดการ กรรมการผู้จัดการ ผู้บริหาร ผู้มีอำนาจในการดำเนินงานในกิจการของนิติบุคคลนั้นด้วย

๒.๖ มีคุณสมบัติและไม่มีลักษณะต้องห้ามตามที่คณะกรรมการนโยบายการจัดซื้อจัดจ้างและการบริหารพัสดุภาครัฐกำหนดในราชกิจจานุเบกษา

๒.๗ เป็นนิติบุคคลผู้มีอาชีพรับจ้างงานที่ประกวดราคาอิเล็กทรอนิกส์ดังกล่าว

๒.๘ ไม่เป็นผู้มีผลประโยชน์ร่วมกันกับผู้ยื่นข้อเสนอรายอื่นที่เข้ายื่นข้อเสนอให้แก่ เทศบาล ตำบล ห้วยหม้าย ณ วันประกาศประกวดราคาอิเล็กทรอนิกส์ หรือไม่เป็นผู้กระทำการอันเป็นการขัดขวางการแข่งขันอย่างเป็นธรรม ในการประกวดราคาอิเล็กทรอนิกส์ครั้งนี้

๒.๙ ไม่เป็นผู้ได้รับเอกสิทธิ์หรือความคุ้มกัน ซึ่งอาจปฏิเสธไม่ยอมขึ้นศาลไทย เว้นแต่รัฐบาลของผู้ยื่นข้อเสนอได้มีคำสั่งให้สละเอกสิทธิ์และความคุ้มกันเช่นนั้น

๒.๑๐ ผู้ยื่นข้อเสนอต้องมีผลงานก่อสร้างประเภทเดียวกันกับงานที่ประกวดราคาจ้างก่อสร้าง ในวงเงินไม่น้อยกว่า ๒๐๐,๐๐๐.๐๐ บาท (สองแสนบาทถ้วน) และเป็นผลงานที่เป็นคู่สัญญาโดยตรงกับหน่วยงานของรัฐ หรือหน่วยงานเอกชนที่เทศบาลตำบลห้วยหม้ายเชื่อถือ

๒.๑๑ ผู้ยื่นข้อเสนอที่ยื่นข้อเสนอในรูปแบบของ "กิจการร่วมค้า" ต้องมีคุณสมบัติ ดังนี้

กรณีที่ข้อตกลงฯ กำหนดให้ผู้เข้าร่วมค้ารายใดรายหนึ่งเป็นผู้เข้าร่วมค้าหลัก ข้อตกลงฯ จะต้องมีการกำหนดสัดส่วนหน้าที่ และความรับผิดชอบในปริมาณงาน สิ่งของ หรือมูลค่าตามสัญญาของผู้เข้าร่วมค้าหลักมากกว่าผู้เข้าร่วมค้ารายอื่นทุกราย

กรณีที่ข้อตกลงฯ กำหนดให้ผู้เข้าร่วมค้ารายใดรายหนึ่งเป็นผู้เข้าร่วมค้าหลัก กิจการร่วมค่านั้นต้องใช้ผลงานของผู้เข้าร่วมค้าหลักรายเดียวเป็นผลงานของกิจการร่วมค้าที่ยื่นข้อเสนอ

สำหรับข้อตกลงฯ ที่ไม่ได้กำหนดให้ผู้เข้าร่วมค้ารายใดเป็นผู้เข้าร่วมค้าหลัก ผู้เข้าร่วมค้าทุกรายจะต้องมีคุณสมบัติครบถ้วนตามเงื่อนไขที่กำหนดไว้ในเอกสารเชิญชวน

๒.๑๒ ผู้ยื่นข้อเสนอต้องลงทะเบียนในระบบจัดซื้อจัดจ้างภาครัฐด้วยอิเล็กทรอนิกส์ (Electronic Government Procurement : e - GP) ของกรมบัญชีกลาง

๓. หลักฐานการยื่นข้อเสนอ

ผู้ยื่นข้อเสนอจะต้องเสนอเอกสารหลักฐานยื่นมาพร้อมกับการเสนอราคาทางระบบจัดซื้อจัดจ้างภาครัฐด้วยอิเล็กทรอนิกส์ โดยแยกเป็น ๒ ส่วน คือ

๓.๑ ส่วนที่ ๑ อย่างน้อยต้องมีเอกสารดังต่อไปนี้

(๑) ในกรณีผู้ยื่นข้อเสนอเป็นนิติบุคคล

(ก) ห้างหุ้นส่วนสามัญหรือห้างหุ้นส่วนจำกัด ให้ยื่นสำเนาหนังสือรับรองการจดทะเบียนนิติบุคคล บัญชีรายชื่อหุ้นส่วนผู้จัดการ ผู้มีอำนาจควบคุม (ถ้ามี) พร้อมทั้งรับรองสำเนาถูกต้อง

(ข) บริษัทจำกัดหรือบริษัทมหาชนจำกัด ให้ยื่นสำเนาหนังสือรับรองการจดทะเบียนนิติบุคคล หนังสือบริคณห์สนธิ บัญชีรายชื่อกรรมการผู้จัดการ ผู้มีอำนาจควบคุม (ถ้ามี) และบัญชีผู้ถือหุ้นรายใหญ่ (ถ้ามี) พร้อมทั้งรับรองสำเนาถูกต้อง

(๒) ในกรณีผู้ยื่นข้อเสนอเป็นบุคคลธรรมดาหรือคณะบุคคลที่ไม่มีนิติบุคคล ให้ยื่นสำเนาบัตรประจำตัวประชาชนของผู้นั้น สำเนาข้อตกลงที่แสดงถึงการเข้าเป็นหุ้นส่วน (ถ้ามี) สำเนาบัตรประจำตัว

ประชาชนของผู้เป็นหุ้นส่วน หรือสำเนาหนังสือเดินทางของผู้เป็นหุ้นส่วนที่มีได้ถือสัญชาติไทย พร้อมทั้งรับรองสำเนาถูกต้อง

(๓) ในกรณีผู้ยื่นข้อเสนอเป็นผู้ยื่นข้อเสนอร่วมกันในฐานะเป็นผู้ร่วมค้า ให้ยื่นสำเนาสัญญาของการเข้าร่วมค้า และเอกสารตามที่ระบุไว้ใน (๑) หรือ (๒) ของผู้ร่วมค้า แล้วแต่กรณี

(๔) เอกสารเพิ่มเติมอื่นๆ

(๔.๑) สำเนาใบทะเบียนพาณิชย์

(๔.๒) สำเนาทะเบียนภาษีมูลค่าเพิ่ม (ถ้ามี)

(๕) บัญชีเอกสารส่วนที่ ๑ ทั้งหมดที่ได้ยื่นพร้อมกับการเสนอราคาทางระบบจัดซื้อจัดจ้างภาครัฐด้วยอิเล็กทรอนิกส์ ตามแบบในข้อ ๑.๗ (๑) โดยไม่ต้องแนบในรูปแบบ PDF File (Portable Document Format)

ทั้งนี้ เมื่อผู้ยื่นข้อเสนอดำเนินการแนบไฟล์เอกสารตามบัญชีเอกสารส่วนที่ ๑ ครบถ้วน ถูกต้องแล้ว ระบบจัดซื้อจัดจ้างภาครัฐด้วยอิเล็กทรอนิกส์จะสร้างบัญชีเอกสารส่วนที่ ๑ ตามแบบในข้อ ๑.๗ (๑) ให้โดยผู้ยื่นข้อเสนอไม่ต้องแนบบัญชีเอกสารส่วนที่ ๑ ดังกล่าวในรูปแบบ PDF File (Portable Document Format)

๓.๒ ส่วนที่ ๒ อย่างน้อยต้องมีเอกสารดังต่อไปนี้

(๑) ในกรณีที่ผู้ยื่นข้อเสนอมอบอำนาจให้บุคคลอื่นกระทำการแทนให้แนบหนังสือมอบอำนาจซึ่งติดอากรแสตมป์ตามกฎหมาย โดยมีหลักฐานแสดงตัวตนของผู้มอบอำนาจและผู้รับมอบอำนาจ ทั้งนี้หากผู้รับมอบอำนาจเป็นบุคคลธรรมดาต้องเป็นผู้ที่บรรลุนิติภาวะตามกฎหมายแล้วเท่านั้น

(๒) สำเนาหนังสือรับรองผลงานก่อสร้างพร้อมทั้งรับรองสำเนาถูกต้อง

(๓) เอกสารเพิ่มเติมอื่นๆ

(๓.๑) ตารางการจัดทำแผนการใช้พัสดุที่ผลิตภายในประเทศ

(๓.๒) ตารางการจัดทำแผนการใช้เหล็กที่ผลิตภายในประเทศ

(๔) สำเนาใบขึ้นทะเบียนผู้ประกอบการวิสาหกิจขนาดกลางและขนาดย่อม (SMEs) หรือ สำเนาหนังสือรับรองสินค้า Made in Thailand

(๕) บัญชีเอกสารส่วนที่ ๒ ทั้งหมดที่ได้ยื่นพร้อมกับการเสนอราคาทางระบบจัดซื้อจัดจ้างภาครัฐด้วยอิเล็กทรอนิกส์ตามแบบในข้อ ๑.๗ (๒) โดยไม่ต้องแนบในรูปแบบ PDF File (Portable Document Format)

ทั้งนี้ เมื่อผู้ยื่นข้อเสนอดำเนินการแนบไฟล์เอกสารตามบัญชีเอกสารส่วนที่ ๒ ครบถ้วน ถูกต้องแล้ว ระบบจัดซื้อจัดจ้างภาครัฐด้วยอิเล็กทรอนิกส์จะสร้างบัญชีเอกสารส่วนที่ ๒ ตามแบบในข้อ ๑.๗ (๒) ให้โดยผู้ยื่นข้อเสนอไม่ต้องแนบบัญชีเอกสารส่วนที่ ๒ ดังกล่าวในรูปแบบ PDF File (Portable Document Format)

๔. การเสนอราคา

๔.๑ ผู้ยื่นข้อเสนอต้องยื่นข้อเสนอ และเสนอราคาทางระบบจัดซื้อจัดจ้างภาครัฐด้วยอิเล็กทรอนิกส์ตามที่กำหนดไว้ในเอกสารประกวดราคาอิเล็กทรอนิกส์นี้ โดยไม่มีเงื่อนไขใดๆ ทั้งสิ้น และจะต้องกรอกข้อความให้ถูกต้องครบถ้วน พร้อมทั้งหลักฐานแสดงตัวตนและทำการยืนยันตัวตนของผู้ยื่นข้อเสนอโดยไม่ต้องแนบใบเสนอราคาในรูปแบบ PDF File (Portable Document Format)

๔.๒ ให้ผู้ยื่นเสนอกรอกรายละเอียดการเสนอราคาในใบเสนอราคาตามแบบเอกสาร

ประกวดราคาจ้างก่อสร้างด้วยวิธีประกวดราคาอิเล็กทรอนิกส์ (e-bidding) ข้อ ๑.๒ ให้ครบถ้วนโดยไม่ต้องยื่นใบแจ้งปริมาณงานและราคา และใบบัญชีรายการก่อสร้างในรูปแบบ PDF File (Portable Document Format)

ในการเสนอราคาให้เสนอราคาเป็นเงินบาทและเสนอราคาได้เพียงครั้งเดียวและราคาเดียว โดยเสนอราคารวม หรือราคาต่อหน่วย หรือราคาต่อรายการ ตามเงื่อนไขที่ระบุไว้ท้ายใบเสนอราคาให้ถูกต้อง ทั้งนี้ ราคารวมที่เสนอจะต้องตรงกันทั้งตัวเลขและตัวหนังสือ ถ้าตัวเลขและตัวหนังสือไม่ตรงกัน ให้ถือตัวหนังสือเป็นสำคัญ โดยคิดราคารวมทั้งสิ้นซึ่งรวมค่าภาษีมูลค่าเพิ่ม ภาษีอากรอื่น และค่าใช้จ่ายทั้งปวงไว้แล้ว

ราคาที่เสนอจะต้องเสนอกำหนดยื่นราคาไม่น้อยกว่า ๙๐ วัน ตั้งแต่วันเสนอราคาโดยภายในกำหนดยื่นราคา ผู้ยื่นข้อเสนอต้องรับผิดชอบราคาที่ตนได้เสนอไว้และจะถอนการเสนอราคามีได้

๔.๓ ผู้ยื่นข้อเสนอจะต้องเสนอกำหนดเวลาดำเนินการก่อสร้างแล้วเสร็จไม่เกิน ๘๐ วัน นับถัดจากวันลงนามในสัญญาจ้างหรือจากวันที่ได้รับหนังสือแจ้งจาก เทศบาลตำบลห้วยหม้าย ให้เริ่มทำงาน

๔.๔ ก่อนเสนอราคา ผู้ยื่นข้อเสนอควรตรวจสอบร่างสัญญา แบบรูป และรายการละเอียด ฯลฯ ให้ถี่ถ้วนและเข้าใจเอกสารประกวดราคาจ้างอิเล็กทรอนิกส์ทั้งหมดเสียก่อนที่จะตกลงยื่นข้อเสนอตามเงื่อนไขในเอกสารประกวดราคาจ้างอิเล็กทรอนิกส์

๔.๕ ผู้ยื่นข้อเสนอจะต้องยื่นข้อเสนอและเสนอราคาทางระบบจัดซื้อจัดจ้างภาครัฐด้วยอิเล็กทรอนิกส์ในวันที่ ๒๒ มิถุนายน ๒๕๖๔ ระหว่างเวลา ๐๘.๓๐ น. ถึง ๑๖.๓๐ น. และเวลาในการเสนอราคาให้ถือตามเวลาของระบบจัดซื้อจัดจ้างภาครัฐด้วยอิเล็กทรอนิกส์เป็นเกณฑ์

เมื่อพ้นกำหนดเวลายื่นข้อเสนอและเสนอราคาแล้ว จะไม่รับเอกสารการยื่นข้อเสนอและเสนอราคาใดๆ โดยเด็ดขาด

๔.๖ ผู้ยื่นข้อเสนอต้องจัดทำเอกสารสำหรับการใช้ในการเสนอราคาในรูปแบบไฟล์เอกสารประเภท PDF File (Portable Document Format) โดยผู้ยื่นข้อเสนอต้องเป็นผู้รับผิดชอบตรวจสอบความครบถ้วนถูกต้อง และชัดเจนของเอกสาร PDF File ก่อนที่จะยืนยันการเสนอราคา แล้วจึงส่งข้อมูล (Upload) เพื่อเป็นการเสนอราคาให้แก่เทศบาลตำบลห้วยหม้าย ผ่านทางระบบจัดซื้อจัดจ้างภาครัฐด้วยอิเล็กทรอนิกส์

๔.๗ คณะกรรมการพิจารณาผลการประกวดราคาอิเล็กทรอนิกส์จะดำเนินการตรวจสอบคุณสมบัติของผู้ยื่นข้อเสนอแต่ละรายว่า เป็นผู้ยื่นข้อเสนอที่มีผลประโยชน์ร่วมกันกับผู้ยื่นเสนอรายอื่นตามข้อ ๑.๖ (๑) หรือไม่ หากปรากฏว่าผู้ยื่นข้อเสนอรายใดเป็นผู้ยื่นข้อเสนอที่มีผลประโยชน์ร่วมกันกับผู้ยื่นเสนอรายอื่น คณะกรรมการฯ จะตัดรายชื่อผู้ยื่นข้อเสนอราคาที่มีผลประโยชน์ร่วมกันนั้นออกจากการเป็นผู้ยื่นข้อเสนอ

หากปรากฏต่อคณะกรรมการพิจารณาผลการประกวดราคาอิเล็กทรอนิกส์ว่า ก่อนหรือในขณะที่มีการพิจารณาข้อเสนอ มีผู้ยื่นเสนอรายใดกระทำการอันเป็นการขัดขวางการแข่งขันอย่างเป็นธรรมตามข้อ ๑.๖ (๒) และคณะกรรมการฯ เชื่อว่ามีการกระทำการอันเป็นการขัดขวางการแข่งขันอย่างเป็นธรรม คณะกรรมการฯ จะตัดรายชื่อผู้ยื่นเสนอรายนั้นออกจากการเป็นผู้ยื่นข้อเสนอ และเทศบาลตำบลห้วยหม้าย จะพิจารณาลงโทษผู้ยื่นเสนอดังกล่าวเป็นผู้ทิ้งงาน เว้นแต่ เทศบาลตำบลห้วยหม้าย จะพิจารณาเห็นว่าผู้ยื่นเสนอรายนั้น มิใช่เป็นผู้ริเริ่มให้มีการกระทำการดังกล่าวและได้ให้ความร่วมมือเป็นประโยชน์ต่อการพิจารณาของเทศบาลตำบลห้วยหม้าย

๔.๘ ผู้ยื่นข้อเสนอจะต้องปฏิบัติ ดังนี้

(๑) ปฏิบัติตามเงื่อนไขที่ระบุไว้ในเอกสารประกวดราคาอิเล็กทรอนิกส์

(๒) ราคาที่เสนอจะต้องเป็นราคาที่รวมภาษีมูลค่าเพิ่ม และภาษีอื่นๆ (ถ้ามี) รวมค่าใช้จ่าย

จ่ายทั้งปวงไว้ด้วยแล้ว

(๓) ผู้ยื่นข้อเสนอจะต้องลงทะเบียนเพื่อเข้าสู่กระบวนการเสนอราคา ตามวัน เวลา ที่กำหนด

(๔) ผู้ยื่นข้อเสนอจะถอนการเสนอราคาที่เสนอแล้วไม่ได้

(๕) ผู้ยื่นข้อเสนอต้องศึกษาและทำความเข้าใจในระบบและวิธีการเสนอราคาด้วยวิธีประกวดราคาอิเล็กทรอนิกส์ ของกรมบัญชีกลางที่แสดงไว้ในเว็บไซต์ www.gprocurement.go.th

๔.๔ ผู้ยื่นข้อเสนอต้องจัดทำแผนการใช้พัสดุที่ผลิตภายในประเทศและแผนการใช้เหล็กที่ผลิตภายในประเทศ

๕. หลักเกณฑ์และสิทธิในการพิจารณา

๕.๑ การพิจารณาผลการยื่นข้อเสนอประกวดราคาอิเล็กทรอนิกส์ครั้งนี้ เทศบาลตำบลห้วยหม้ายจะพิจารณาดัดสินโดยใช้หลักเกณฑ์ ราคา

๕.๒ การพิจารณาผู้ชนะการยื่นข้อเสนอ
กรณีใช้หลักเกณฑ์ราคาในการพิจารณาผู้ชนะการยื่นข้อเสนอ เทศบาลตำบลห้วยหม้ายจะพิจารณาจาก ราคารวม

๕.๓ หากผู้ยื่นข้อเสนอรายใดมีคุณสมบัติไม่ถูกต้องตามข้อ ๒ หรือยื่นหลักฐานการยื่นข้อเสนอไม่ถูกต้อง หรือไม่ครบถ้วนตามข้อ ๓ หรือยื่นข้อเสนอไม่ถูกต้องตามข้อ ๔ แล้ว คณะกรรมการพิจารณาผล การประกวดราคาอิเล็กทรอนิกส์จะไม่รับพิจารณาข้อเสนอของผู้ยื่นข้อเสนอรายนั้น เว้นแต่ผู้ยื่นข้อเสนอรายใดเสนอเอกสารทางเทคนิคหรือรายละเอียดคุณลักษณะเฉพาะของพัสดุที่จะจ้างไม่ครบถ้วน หรือเสนอรายละเอียดแตกต่างไปจากเงื่อนไขที่เทศบาลตำบลห้วยหม้ายกำหนดไว้ในประกาศและเอกสารประกวดราคาอิเล็กทรอนิกส์ ในส่วนที่มีใช้สาระสำคัญและความต่างนั้น ไม่มีผลทำให้เกิดการได้เปรียบเสียเปรียบต่อผู้ยื่นข้อเสนอรายอื่น หรือเป็นการผิดพลาดเล็กน้อย คณะกรรมการฯ อาจพิจารณาผ่อนปรนการตัดสินผู้ยื่นข้อเสนอรายนั้น

๕.๔ เทศบาลตำบลห้วยหม้ายสงวนสิทธิ์ไม่พิจารณาข้อเสนอของผู้ยื่นข้อเสนอโดยไม่มีการผ่อนผัน ในกรณีดังต่อไปนี้

(๑) ไม่ปรากฏชื่อผู้ยื่นข้อเสนอรายนั้นในบัญชีรายชื่อผู้รับเอกสารประกวดราคาอิเล็กทรอนิกส์ทางระบบจัดซื้อจัดจ้างด้วยอิเล็กทรอนิกส์ หรือบัญชีรายชื่อผู้ซื้อเอกสารประกวดราคาอิเล็กทรอนิกส์ทางระบบจัดซื้อจัดจ้างด้วยอิเล็กทรอนิกส์ ของเทศบาลตำบลห้วยหม้าย

(๒) ไม่กรอกชื่อผู้ยื่นข้อเสนอในการเสนอราคาทางระบบจัดซื้อจัดจ้างด้วยอิเล็กทรอนิกส์

(๓) เสนอรายละเอียดแตกต่างไปจากเงื่อนไขที่กำหนดในเอกสารประกวดราคาอิเล็กทรอนิกส์ที่เป็นสาระสำคัญ หรือมีผลทำให้เกิดความได้เปรียบเสียเปรียบแก่ผู้ยื่นข้อเสนอรายอื่น

๕.๕ ในการตัดสินการประกวดราคาอิเล็กทรอนิกส์หรือในการทำสัญญา คณะกรรมการพิจารณาผลการประกวดราคาอิเล็กทรอนิกส์หรือเทศบาลตำบลห้วยหม้าย มีสิทธิให้ผู้ยื่นข้อเสนอชี้แจงข้อเท็จจริงเพิ่มเติมได้ เทศบาลตำบลห้วยหม้ายมีสิทธิที่จะไม่รับข้อเสนอ ไม่รับราคา หรือไม่ทำสัญญา หากข้อเท็จจริงดังกล่าวไม่เหมาะสมหรือไม่ถูกต้อง

๕.๖ เทศบาลตำบลห้วยหม้ายทรงไว้ซึ่งสิทธิที่จะไม่รับราคาต่ำสุด หรือราคาหนึ่งราคาใด หรือราคาที่เสนอทั้งหมดก็ได้ และอาจพิจารณาเลือกจ้างในจำนวน หรือขนาด หรือเฉพาะรายการหนึ่งรายการใด หรืออาจ

จะยกเลิก การประกวดราคาอิเล็กทรอนิกส์โดยไม่พิจารณาจัดจ้างเลยก็ได้ สุดแต่จะพิจารณา ทั้งนี้ เพื่อประโยชน์ของทางราชการเป็นสำคัญ และให้ถือว่าการตัดสินใจของเทศบาลตำบลห้วยหม้ายเป็นเด็ดขาดผู้ยื่นข้อเสนอจะเรียกร้องค่าใช้จ่าย หรือค่าเสียหายใดๆ มิได้ รวมทั้ง เทศบาลตำบลห้วยหม้ายจะพิจารณายกเลิกการประกวดราคาอิเล็กทรอนิกส์และลงโทษผู้ยื่นข้อเสนอเป็นผู้ทิ้งงาน ไม่ว่าจะเป็นผู้ยื่นข้อเสนอที่ได้รับการคัดเลือกหรือไม่ก็ตาม หากมีเหตุที่เชื่อได้ว่าผู้ยื่นข้อเสนอกระทำการโดยไม่สุจริต เช่น การเสนอเอกสารอันเป็นเท็จ หรือใช้ข้อมูลคลาดเคลื่อน หรือนิติบุคคลอื่นมาเสนอราคาแทน เป็นต้น

ในกรณีที่ผู้ยื่นข้อเสนอรายที่เสนอราคาต่ำสุด เสนอราคาต่ำจนคาดหมายได้ว่าไม่อาจดำเนินงานตามเอกสารประกวดราคาอิเล็กทรอนิกส์ได้ คณะกรรมการพิจารณาผลการประกวดราคาอิเล็กทรอนิกส์หรือเทศบาลตำบลห้วยหม้าย จะให้ผู้ยื่นข้อเสนออื่นชี้แจงและแสดงหลักฐานที่ทำให้เชื่อได้ว่าผู้ยื่นข้อเสนอสามารถดำเนินงานตามเอกสารประกวดราคาอิเล็กทรอนิกส์ให้เสร็จสมบูรณ์ หากคำชี้แจงไม่เป็นที่รับฟังได้ เทศบาลตำบลห้วยหม้ายมีสิทธิที่จะไม่รับข้อเสนอหรือไม่รับราคาของผู้ยื่นข้อเสนอรายนั้น ทั้งนี้ผู้ยื่นเสนอดังกล่าวไม่มีสิทธิเรียกร้องค่าใช้จ่าย หรือค่าเสียหายใดๆ จากเทศบาลตำบลห้วยหม้าย

๕.๗ ก่อนลงนามในสัญญา เทศบาลตำบลห้วยหม้าย อาจประกาศยกเลิกการประกวดราคาอิเล็กทรอนิกส์ หากปรากฏว่ามีการกระทำที่เข้าลักษณะผู้ยื่นข้อเสนอที่ชนะการประกวดราคาหรือที่ได้รับการคัดเลือก มีผลประโยชน์ร่วมกัน หรือมีส่วนได้เสียกับผู้ยื่นข้อเสนอรายอื่น หรือขัดขวางการแข่งขันอย่างเป็นธรรม หรือสมยอมกันกับผู้ยื่นข้อเสนอรายอื่น หรือเจ้าหน้าที่ในการเสนอราคา หรือส่อว่ากระทำการทุจริตอื่นใดในการเสนอราคา

๕.๘ หากผู้ยื่นข้อเสนอซึ่งเป็นผู้ประกอบการ SMEs เสนอราคาสูงกว่าราคาต่ำสุดของผู้ยื่นข้อเสนอรายอื่นที่ไม่เกินร้อยละ ๑๐ ให้หน่วยงานของรัฐจัดซื้อจัดจ้างจากผู้ประกอบการ SMEs ดังกล่าว โดยจัดเรียงลำดับผู้ยื่นข้อเสนอซึ่งเป็นผู้ประกอบการ SMEs ซึ่งเสนอราคาสูงกว่าราคาต่ำสุดของผู้ยื่นข้อเสนอรายอื่นไม่เกินร้อยละ ๑๐ ที่จะเรียกมาทำสัญญาไม่เกิน ๓ ราย

๕.๙ หากผู้ยื่นข้อเสนอซึ่งมิใช่ผู้ประกอบการ SMEs แต่เป็นบุคคลธรรมดาที่ถือสัญชาติไทยหรือนิติบุคคลที่จัดตั้งขึ้นตามกฎหมายไทยเสนอราคาสูงกว่าราคาต่ำสุดของผู้ยื่นข้อเสนอซึ่งเป็นผู้ประกอบการที่มิได้ถือสัญชาติไทยหรือนิติบุคคลที่จัดตั้งขึ้นตามกฎหมายของต่างประเทศไม่เกินร้อยละ ๓ ให้หน่วยงานของรัฐจัดซื้อจัดจ้างจากผู้ยื่นข้อเสนอซึ่งเป็นผู้ประกอบการที่ถือสัญชาติไทยหรือนิติบุคคลที่จัดตั้งขึ้นตามกฎหมายไทยดังกล่าว

๖. การทำสัญญาจ้างก่อสร้าง

ผู้ชนะการประกวดราคาอิเล็กทรอนิกส์จะต้องทำสัญญาจ้างตามแบบสัญญา ดังระบุในข้อ ๑.๓ หรือทำข้อตกลงเป็นหนังสือกับเทศบาลตำบลห้วยหม้าย ภายใน ๗ วัน นับถัดจากวันที่ได้รับแจ้ง และจะต้องวางหลักประกันสัญญาเป็นจำนวนเงินเท่ากับร้อยละ ๕ ของราคาค่าจ้างที่ประกวดราคาอิเล็กทรอนิกส์ ให้เทศบาลตำบลห้วยหม้ายยึดถือไว้ในขณะทำสัญญาโดยใช้หลักประกันอย่างหนึ่งอย่างใด ดังต่อไปนี้

๖.๑ เงินสด

๖.๒ เช็คหรือตราพดที่ธนาคารเซ็นสั่งจ่าย ซึ่งเป็นเช็คหรือตราพดลงวันที่ใช้เช็คหรือตราพดนั้น ชำระต่อเจ้าหน้าที่ในวันทำสัญญา หรือก่อนวันนั้นไม่เกิน ๓ วันทำการ

๖.๓ หนังสือค้ำประกันของธนาคารภายในประเทศ ตามตัวอย่างที่คณะกรรมการนโยบายกำหนด ดังระบุในข้อ ๑.๔ (๒) หรือจะเป็นหนังสือค้ำประกันอิเล็กทรอนิกส์ตามวิธีการที่กรมบัญชีกลางกำหนด

๖.๔ หนังสือค้ำประกันของบริษัทเงินทุน หรือบริษัทเงินทุนหลักทรัพย์ที่ได้รับอนุญาตให้

ประกอบกิจการเงินทุนเพื่อการพาณิชย์และประกอบธุรกิจค้าประกันตามประกาศของธนาคารแห่งประเทศไทย ตามรายชื่อบริษัทเงินทุนที่ธนาคารแห่งประเทศไทยแจ้งเวียนให้ทราบ โดยอนุโลมให้ใช้ตามตัวอย่างหนังสือค้าประกันของธนาคารที่คณะกรรมการนโยบายกำหนด ดังระบุในข้อ ๑.๔ (๒)

๖.๕ พันธบัตรรัฐบาลไทย

หลักประกันนี้จะคืนให้ โดยไม่มีดอกเบี้ยภายใน ๑๕ วันนับถัดจากวันที่ผู้ชนะการประกวดราคาอิเล็กทรอนิกส์ (ผู้รับจ้าง) พ้นจากข้อผูกพันตามสัญญาจ้างแล้ว

๗. ค่าจ้างและการจ่ายเงิน

เทศบาลตำบลห้วยหม้ายจะจ่ายค่าจ้างซึ่งได้รวมภาษีมูลค่าเพิ่ม ตลอดจนภาษีอื่น ๆ และค่าใช้จ่ายทั้งปวงแล้ว โดยถือราคาเหมารวมเป็นเกณฑ์ และกำหนดการจ่ายเงินเป็น จำนวน ๑ งวด ดังนี้

เป็นจำนวนเงินในอัตราร้อยละ ๑๐๐ ของค่าจ้าง เมื่อผู้รับจ้างได้ปฏิบัติงานทั้งหมดให้แล้วเสร็จเรียบร้อยตามสัญญา รวมทั้งทำสถานที่ก่อสร้างให้สะอาดเรียบร้อย

๘. อัตราค่าปรับ

ค่าปรับตามสัญญาจ้างแนบท้ายเอกสารประกวดราคาอิเล็กทรอนิกส์นี้ หรือข้อตกลงจ้างเป็นหนังสือจะกำหนด ดังนี้

๘.๑ กรณีที่ผู้รับจ้างนำงานที่รับจ้างไปจ้างช่วงให้ผู้อื่นทำอีกทอดหนึ่งโดยไม่ได้รับอนุญาตจากเทศบาลตำบลห้วยหม้าย จะกำหนดค่าปรับสำหรับการฝ่าฝืนดังกล่าวเป็นจำนวนร้อยละ ๑๐.๐๐ ของวงเงินของงานจ้างช่วงนั้น

๘.๒ กรณีที่ผู้รับจ้างปฏิบัติผิดสัญญาจ้างก่อสร้าง นอกเหนือจากข้อ ๘.๑ จะกำหนดค่าปรับเป็นรายวันเป็นจำนวนเงินตายตัวในอัตราร้อยละ ๐.๒๕ ของราคางานจ้าง

๙. การรับประกันความชำรุดบกพร่อง

ผู้ชนะการประกวดราคาอิเล็กทรอนิกส์ซึ่งได้ทำสัญญาจ้าง ตามแบบ ดังระบุในข้อ ๑.๓ หรือข้อตกลงจ้างเป็นหนังสือแล้วแต่กรณี จะต้องรับประกันความชำรุดบกพร่องของงานจ้างที่เกิดขึ้นภายในระยะเวลา ไม่น้อยกว่า ๒ ปี นับถัดจากวันที่เทศบาลตำบลห้วยหม้ายได้รับมอบงาน โดยต้องบริหารจัดการซ่อมแซมแก้ไขให้ใช้การได้ติดตั้งเดิมภายใน ๑๕ วัน นับถัดจากวันที่ได้รับแจ้งความชำรุดบกพร่อง

๑๐. ข้อสงวนสิทธิในการยื่นข้อเสนอและอื่น ๆ

๑๐.๑ เงินค่าจ้างสำหรับงานจ้างครั้งนี้ ได้มาจากเงินงบประมาณประจำปี พ.ศ. ๒๕๖๔

การลงนามในสัญญาจะกระทำต่อเมื่อ เทศบาลตำบลห้วยหม้ายได้รับอนุมัติเงินค่าก่อสร้างจากเงินงบประมาณประจำปี พ.ศ. ๒๕๖๔

๑๐.๒ เมื่อเทศบาลตำบลห้วยหม้ายได้คัดเลือกผู้ยื่นข้อเสนอรายใดให้เป็นผู้รับจ้าง และได้ตกลงจ้าง ตามการประกวดราคาอิเล็กทรอนิกส์แล้ว ถ้าผู้รับจ้างจะต้องส่งหรือนำสิ่งของมาเพื่องานจ้างดังกล่าวเข้ามาจากต่างประเทศ และของนั้นต้องนำเข้าโดยทางเรือในเส้นทางที่มีเรือไทยเดินอยู่ และสามารถให้บริการรับขนได้ตามที่รัฐมนตรีว่าการกระทรวงคมนาคมประกาศกำหนด ผู้ยื่นข้อเสนอซึ่งเป็นผู้รับจ้างจะต้องปฏิบัติตามกฎหมายว่าด้วยการส่งเสริมการพาณิชย์ ดังนี้

(๑) แจ้งการส่งหรือนำสิ่งของดังกล่าวเข้ามาจากต่างประเทศต่อกรมเจ้าท่า ภายใน ๗ วัน นับตั้งแต่วันที่ผู้รับจ้างส่งหรือซื้อของจากต่างประเทศ เว้นแต่เป็นของที่รัฐมนตรีว่าการกระทรวงคมนาคมประกาศยกเว้นให้บรรทุกโดยเรืออื่นได้

(๒) จัดการให้สิ่งของดังกล่าวบรรทุกโดยเรือไทย หรือเรือที่มีสิทธิเช่นเดียวกับเรือไทย จากต่างประเทศมายังประเทศไทย เว้นแต่จะได้รับอนุญาตจากกรมเจ้าท่า ให้บรรทุกสิ่งของนั้น โดยเรืออื่นที่มีเรือไทย ซึ่งจะต้องได้รับอนุญาตเช่นนั้นก่อนบรรทุกของลงเรืออื่น หรือเป็นของที่รัฐมนตรีว่าการกระทรวงคมนาคม ประกาศยกเว้นให้บรรทุกโดยเรืออื่น

(๓) ในกรณีที่ไม่ปฏิบัติตาม (๑) หรือ (๒) ผู้รับจ้างจะต้องรับผิดชอบตามกฎหมายว่าด้วยการส่งเสริมการพาณิชย์

๑๐.๓ ผู้ยื่นข้อเสนอซึ่งเทศบาลตำบลห้วยหม้ายได้คัดเลือกแล้ว ไม่ไปทำสัญญาหรือข้อตกลง จ้างเป็นหนังสือภายในเวลาที่กำหนดดังระบุไว้ในข้อ ๗ เทศบาลตำบลห้วยหม้ายจะรับหลักประกันการยื่นข้อเสนอ หรือเรียกมัดจำจากผู้ออกหนังสือค้ำประกัน การยื่นข้อเสนอทันที และอาจพิจารณาเรียกมัดจำให้คิดใช้ความเสียหายอื่น (ถ้ามี) รวมทั้งจะพิจารณาให้เป็นผู้ทำงาน ตามระเบียบกระทรวงการคลังว่าด้วยการจัดซื้อจัดจ้างและการบริหารพัสดุ ภาครัฐ

๑๐.๔ เทศบาลตำบลห้วยหม้ายสงวนสิทธิ์ที่จะแก้ไขเพิ่มเติมเงื่อนไข หรือข้อกำหนดในแบบ สัญญาหรือข้อตกลงจ้างเป็นหนังสือให้เป็นไปตามความเห็นของสำนักงานอัยการสูงสุด (ถ้ามี)

๑๐.๕ ในกรณีที่เอกสารแนบท้ายเอกสารประกวดราคาอิเล็กทรอนิกส์นี้ มีความขัดหรือแย้งกัน ผู้ยื่นข้อเสนอจะต้องปฏิบัติตามคำวินิจฉัยของเทศบาลตำบลห้วยหม้าย คำวินิจฉัยดังกล่าวให้ถือเป็นที่สุด และผู้ยื่นข้อเสนอไม่มีสิทธิเรียกร้องค่าใช้จ่ายใดๆ เพิ่มเติม

๑๐.๖ เทศบาลตำบลห้วยหม้าย อาจประกาศยกเลิกการจัดจ้างในกรณีต่อไปนี้ได้ โดยที่ผู้ยื่นข้อเสนอจะเรียกร้องค่าเสียหายใดๆ จากเทศบาลตำบลห้วยหม้ายไม่ได้

(๑) เทศบาลตำบลห้วยหม้ายไม่ได้รับการจัดสรรเงินที่จะใช้ในการจัดจ้างหรือได้รับ จัดสรรแต่ไม่เพียงพอที่จะทำการจัดจ้างครั้งนี้ต่อไป

(๒) มีการกระทำที่เข้าลักษณะผู้ยื่นข้อเสนอที่ชนะการจัดจ้างหรือที่ได้รับการคัดเลือกมี ผลประโยชน์ร่วมกัน หรือมีส่วนได้เสียกับผู้ยื่นข้อเสนอรายอื่น หรือขัดขวางการแข่งขันอย่างเป็นธรรมหรือสมยอมกัน กับผู้ยื่นข้อเสนอรายอื่น หรือเจ้าหน้าที่ในการเสนอราคา หรือสื่อว่ากระทำการทุจริตอื่นใดในการเสนอราคา

(๓) การทำการจัดจ้างครั้งนี้ต่อไปอาจก่อให้เกิดความเสียหายแก่เทศบาลตำบลห้วยหม้าย หรือกระทบต่อประโยชน์สาธารณะ

(๔) กรณีอื่นในทำนองเดียวกับ (๑) (๒) หรือ (๓) ตามที่กำหนดในกฎกระทรวงซึ่งออก ตามความในกฎหมายว่าด้วยการจัดซื้อจัดจ้างและการบริหารพัสดุภาครัฐ

๑๑. การปรับราคาค่างานก่อสร้าง

การปรับราคาค่างานก่อสร้างตามสูตรการปรับราคาดังระบุในข้อ ๑.๕ จะนำมาใช้ในกรณีที่ ค่า งานก่อสร้างลดลงหรือเพิ่มขึ้น โดยวิธีการต่อไปนี้

ตามเงื่อนไข หลักเกณฑ์ สูตรและวิธีคำนวณที่ใช้กับสัญญาแบบปรับราคาได้ตามมติคณะรัฐมนตรี เมื่อวันที่ ๒๒ สิงหาคม ๒๕๓๒ เรื่อง การพิจารณาช่วยเหลือผู้ประกอบการอาชีพงานก่อสร้าง ตามหนังสือสำนักเลขาธิการ คณะรัฐมนตรี ที่ นร ๐๒๐๓/ว ๑๐๙ ลงวันที่ ๒๔ สิงหาคม ๒๕๓๒

สูตรการปรับราคา (สูตรค่า K) จะต้องคงที่ที่ระดับที่กำหนดไว้ในวันแล้วเสร็จตามที่กำหนดไว้ใน สัญญา หรือภายในระยะเวลาที่เทศบาลตำบลห้วยหม้ายได้ขยายออกไป โดยจะใช้สูตรของทางราชการที่ได้ระบุในข้อ

๑๒. มาตรฐานฝีมือช่าง

เมื่อเทศบาลตำบลห้วยหม้ายได้คัดเลือกผู้ยื่นข้อเสนอรายใดให้เป็นผู้รับจ้างและได้ตกลงจ้างก่อสร้างตามประกาศนี้แล้ว ผู้ยื่นข้อเสนอจะต้องตกลงว่าในการปฏิบัติงานก่อสร้างดังกล่าว ผู้เสนอราคาจะต้องมีและใช้ผู้มีวุฒิตรระดับ ปวช. ปวส. และปวท. หรือเทียบเท่าจากสถาบันการศึกษาที่ ก.พ. รับรองให้เข้ารับราชการได้ ในอัตราไม่ต่ำกว่าร้อยละ ๑๐ ของแต่ละ สาขาช่างแต่ละจะต้องมีจำนวนช่างอย่างน้อย ๑ คน ในแต่ละสาขาช่าง ดังต่อไปนี้

๑๒.๑ ช่างก่อสร้างหรือช่างสำรวจ

๑๓. การปฏิบัติตามกฎหมายและระเบียบ

ในระหว่างระยะเวลาการก่อสร้าง ผู้ยื่นข้อเสนอที่ได้รับการคัดเลือกให้เป็นผู้รับจ้างต้องปฏิบัติตามหลักเกณฑ์ที่กฎหมายและระเบียบได้กำหนดไว้โดยเคร่งครัด

๑๔. การประเมินผลการปฏิบัติงานของผู้ประกอบการ

เทศบาลตำบลห้วยหม้าย สามารถนำผลการปฏิบัติงานแล้วเสร็จตามสัญญาของผู้ยื่นข้อเสนอที่ได้รับการคัดเลือกให้เป็นผู้รับจ้างเพื่อนำมาประเมินผลการปฏิบัติงานของผู้ประกอบการ

ทั้งนี้ หากผู้ยื่นข้อเสนอที่ได้รับการคัดเลือกไม่ผ่านเกณฑ์ที่กำหนดจะถูกระงับการยื่นข้อเสนอหรือทำสัญญากับเทศบาลตำบลห้วยหม้าย ไว้ชั่วคราว



แบบสรุปราคากลางงานก่อสร้างทาง

โครงการ ก่อสร้างถนนคอนกรีตเสริมเหล็ก สถานที่ บ้านห้วยซอน หมู่ที่ 11 ตำบลห้วยหม้าย อำเภอสอง จังหวัดแพร่ กำหนดราคา วันที่ 8 เดือน มิถุนายน พ.ศ.2564

ปริมาณงาน ผิวจราจรกว้าง 4.00 เมตร ยาว 269.00 เมตร ความหนา 0.15 เมตร ถมดินลูกรังไหล่ทางข้างละ 0.50 ม.หรือมีพื้นที่ผิวจราจรคอนกรีตไม่น้อยกว่า 1,076.00 ตารางเมตร ตามปริมาณงานและแบบแปลน

ที่กองช่าง เทศบาลตำบลห้วยหม้ายกำหนด ประเภทงาน ทาง ใช้ราคาวัสดุก่อสร้างจาก สนง.พาณิชย์จังหวัดแพร่/อต./กทผ. เดือน เม.ย.-64 ราคาน้ำมันดีเซล B7 ลิตรละ 28.00-28.99 บาท

ลำดับ	รายการ	หน่วย	จำนวน	ราคาต้นทุนต่อหน่วย	รวมราคาทุน	F _N	ราคาต่อหน่วย x F _N	ราคากลาง
1	งานปรับเกลี่ยแต่งคันทางเดิม + ไหล่ทาง	ตร.ม.	1,345.00	1.70	2,286.50	1.3607	2.313	3,111.24
2	งานทรายรองใต้ผิวทางคอนกรีต	ลบ.ม.	53.80	491.52	26,443.78	1.3607	668.81	35,982.05
3	คอนกรีตผสมเสร็จรูปทรงแท่ง STRENGTH 240 Kg./Ksc.	ลบ.ม.	161.40	1,969.55	317,885.37	1.3607	2,679.97	432,546.62
4	เหล็กตะแกรงสำเร็จรูป Ø 4 มม. @ 0.20 ม.๕	ตร.ม.	1,076.00	37.71	40,575.96	1.3607	51.31	55,211.71
5	เหล็ก Dowel Bar Ø 15 มม. (SR 24)	กก.	489.05	31.05	15,184.95	1.3607	42.25	20,662.16
6	เหล็ก Tie Bar Ø 12 มม. (SD 30)	กก.	238.87	32.19	7,689.29	1.3607	43.80	10,462.82
7	งานไม้แบบ	ลบ.ฟ.	34.82	515.24	17,941.91	1.3607	701.09	24,413.56
8	งานไม้เคร้ายึดแบบ	ลบ.ฟ.	10.45	299.07	3,124.30	1.3607	406.94	4,251.24
9	งานตะปู	กก.	8.71	37.39	325.50	1.3607	50.88	442.91
10	งานไหล่ทางลูกรัง	ลบ.ม.	53.80	169.00	9,092.20	1.3607	229.96	12,371.76
11	งาน JOINT FILLTER	ลิตร	96.84	33.62	3,256.24	1.3607	45.75	4,430.76
12	ป้ายโครงการ	ป้าย	1.00	3,000.00	3,000.00	1.0000	3,000.00	3,000.00

รวมราคาค่างานต้นทุน 446,806.01 รวมค่างานก่อสร้างเป็นเงิน 606,886.83

① ผลรวมค่างานต้นทุนงานก่อสร้าง	=	446,806.01	ขออนุมัติราคากลาง	606,886.83
② ผลรวมค่าใช้จ่ายพิเศษตามข้อกำหนดและค่าใช้จ่ายอื่นๆ	=	-		
③ ค่า FACTOR F งานก่อสร้างทาง	=	1.3607		
④ ค่า FACTOR F ค่าใช้จ่ายพิเศษตามข้อกำหนดฯ = 1+[(②)/(①x③)]	=	1.0000	ตัวอักษร	
⑤ ค่า FACTOR F งานก่อสร้างทางซึ่งรวมค่าใช้จ่ายพิเศษตามข้อกำหนดฯ(Factor F _N) = ③ x ④	=	1.3607	(-หักแสนหกพันแปดร้อยแปดสิบหกบาทแปดสิบสามสตางค์-)	

⑥ ณ วันที่กำหนดราคากลาง สนง.พาณิชย์จังหวัดแพร่ยังไม่ได้ประกาศใช้ราคาวัสดุก่อสร้างเดือน พฤษภาคม/มิถุนายน 2564

คณะกรรมการกำหนดราคากลาง ลงชื่อ.....ประธานกรรมการ ลงชื่อ ว่าที่ ร.ต.....กรรมการ ลงชื่อ.....กรรมการ

(นางสาวชนิตา ธงสืบสาม) (ฤทธิเดช ศรีชุม) (นายเรวัต ภูมิ)

ตำแหน่ง ปลัดเทศบาลตำบลห้วยหม้าย

ตำแหน่ง รองปลัดเทศบาลตำบลห้วยหม้าย

ตำแหน่ง ผู้อำนวยการกองช่าง

ตารางเทียบราคาวัสดุก่อสร้าง (%)

โครงการ ก่อสร้างถนนคอนกรีตเสริมเหล็ก สถานที่ บ้านห้วยซอน หมู่ที่ 11 ตำบลห้วยหม้าย อำเภอสอง จังหวัดแพร่ กำหนดราคา วันที่ 8 เดือน มิถุนายน พ.ศ.2564
 ปริมาณงาน ผิวจราจรกว้าง 4.00 เมตร ยาว 269.00 เมตร ความหนา 0.15 เมตร ถมดินลูกรังไหล่ทางข้างละ 0.50 ม.หรือมีพื้นที่ผิวจราจรคอนกรีตไม่น้อยกว่า 1,076.00 ตารางเมตร ตามปริมาณงานและแบบแปลน
 ที่กองช่าง เทศบาลตำบลห้วยหม้ายกำหนด ประเภทงาน ทาง ใช้ราคาวัสดุก่อสร้างจาก สنج.พาณิชย์จังหวัดแพร่/อต./กทม. เดือน เม.ย.-64 ราคาน้ำมันดีเซล B7 ลิตรละ 28.00-28.99 บาท

ลำดับ	รายการ	หน่วย	จำนวน	ราคาวัสดุต้นทุน ต่อหน่วย	ราคารวม ต่อ 1 รายการ	เปอร์เซ็นต์	หมายเหตุ
1	งานปรับเกลี่ยแต่งคันทางเดิม + ไหล่ทาง	ตร.ม.	-	-	-	-	
2	งานทรายรองใต้ผิวทางคอนกรีต	ลบ.ม.	53.80	392.52	21,117.58	5.70	
3	คอนกรีตผสมเสร็จจุ่มปลุกบาศก์ STRENGTH 240 Kg./Ksc.	ลบ.ม.	161.40	1,663.55	268,496.97	72.42	ใช้ราคาสืบ
4	เหล็กตะแกรงสำเร็จรูป Ø 4 มม. @ 0.20 ม.#	ตร.ม.	1,076.00	32.71	35,195.96	9.49	
5	เหล็ก Dowel Bar Ø 15 มม. (SR 24)	กก.	489.05	26.95	13,179.85	3.56	
6	เหล็ก Tie Bar Ø 12 มม. (SD 30)	กก.	238.87	28.09	6,709.91	1.81	
7	งานไม้แบบ	ลบ.ฟ.	34.82	382.24	13,310.53	3.59	
8	งานไม้เคร้ายึดแบบ	ลบ.ฟ.	10.45	299.07	3,124.30	0.84	
9	งานตะปู	กก.	8.71	37.39	325.50	0.09	
10	งานไหล่ทางลูกรัง	ลบ.ม.	53.80	70.00	3,766.00	1.02	
11	งาน JOINT FILLTER	ลิตร	96.84	25.87	2,504.80	0.68	
12	ป้ายโครงการ	ป้าย	1.00	3,000.00	3,000.00	0.81	
				รวมราคาวัสดุทั้งโครงการ	370,731.41	100 %	

คณะกรรมการกำหนดราคากลาง

ลงชื่อ.....ประธานกรรมการ

(นางสาวชนิตา ธงสีสาม)

ตำแหน่ง ปลัดเทศบาลตำบลห้วยหม้าย

ลงชื่อ ว่าที่ ร.ต.....กรรมการ

(ฤทธิเดช ศรีชุม)

ตำแหน่ง รองปลัดเทศบาลตำบลห้วยหม้าย

ลงชื่อ.....กรรมการ

(นายเรวัฒน์ ชูมี)

ตำแหน่ง ผู้อำนวยการกองช่าง



โครงการ

ก่อสร้างถนนคอนกรีตเสริมเหล็ก









ปริมาณงาน

ผิวจราจรกว้าง 4.00 เมตร ยาว 269.00 เมตร ความหนา 0.15 เมตร ถมดินไหล่ทางดินลูกรังข้างละ 0.50 เมตร หรือมีพื้นที่ผิวจราจรคอนกรีตไม่น้อยกว่า 1,076.00 ตารางเมตร ตามปริมาณงานและแบบแปลน ที่กองช่างเทศบาลตำบลห้วยหม้ายกำหนด

สถานที่ก่อสร้าง

บ้านห้วยซอน หมู่ที่ 11 ต. ห้วยหม้าย อ. สอง จ. แพร่

กองช่าง เทศบาลตำบลห้วยหม้าย

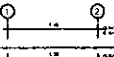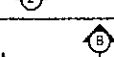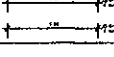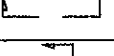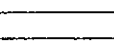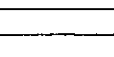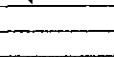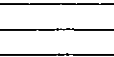คำอธิบายแบบ			รายการประกอบแบบ				
หมายเลข	แบบแสดง		โครงการ	ก่อสร้างถนนคอนกรีตเสริมเหล็ก			กองช่าง เทศบาลตำบลห้วยหม้าย
S	แบบวิศวกรรมโครงสร้าง		เจ้าของโครงการ	เทศบาลตำบลห้วยหม้าย			
S-01	ลายรูปแบบ รายการประกอบแบบ		สถานที่ตั้งโครงการ	บ้านห้วยซอน หมู่ที่ 11 ต.ห้วยหม้าย อ.สอง จ.แพร่			โครงการ :
S-02	บททั่วไปในการปฏิบัติงานโครงการ		ลักษณะงาน	ถนนคอนกรีตเสริมเหล็ก			ก่อสร้างถนนคอนกรีตเสริมเหล็ก
S-03	แปลนบริเวณบริเวณงานก่อสร้าง		ระดับอ้างอิง	ค่าระดับ ระยะและขนาดต่าง ๆ ในแบบกำหนดหน่วยเป็นเมตร นอกจากกำหนดให้เป็นอย่างอื่น ค่าระดับ +0.00 ม. ให้ยึดตามแบบแปลนคือ ระดับถนน คสล. ภายในโครงการ หากมีข้อขัดแย้งกันหรือไม่ละเอียดแน่ชัด ให้ยึดตามรูปแบบก่อสร้างนี้เป็นข้อยุติ หรือให้อยู่ ในดุลยพินิจของผู้ควบคุมงาน โดยให้ผู้รับจ้างจัดหาแรงงาน วัสดุก่อสร้างและอุปกรณ์เครื่องมือเครื่องใช้ที่ดีมีคุณภาพ			สถานที่ :
S-04	แปลนระยะงานก่อสร้าง		งานคอนกรีตเสริมเหล็ก	รายละเอียดเกี่ยวกับงาน ค.ล.ล. ซึ่งไม่ได้ระบุในแบบและบทกำหนดนี้ ให้ถือปฏิบัติตามมาตรฐาน สำหรับงานคอนกรีตเสริมเหล็กของวิศวกรรมสถานแห่งประเทศไทย			บ้านห้วยซอน หมู่ที่ 11 ต.ห้วยหม้าย อ.สอง จ.แพร่
S-05	รูปตัดขวางถนน คสล.		อัตราส่วนผสมคอนกรีต	คอนกรีตทั่วไป ปูนซีเมนต์ : หทราย : หิน = 1 : 2 : 4 กำลังอัดของคอนกรีตที่อายุ 28 วันต้องรับน้ำหนักเฉลี่ยไม่น้อยกว่า 240 กก. ต่อตารางเซนติเมตร ของแห้งทดสอบ หรือ กำลังอัดของคอนกรีตที่อายุ 7 วันต้องรับน้ำหนักเฉลี่ยไม่น้อยกว่า 168 กก. ต่อตารางเซนติเมตร ของแห้งทดสอบ คอนกรีตหยาบ ปูนซีเมนต์ : หทราย : หิน = 1 : 3 : 5			สำรวจ :
S-06	รูปตัดตามยาวถนน คสล.		ปูนรีเทน	ใช้ปูนซีเมนต์ปอร์ตแลนด์ ประเภท 1 และห้ามใช้ปูนซีเมนต์เสื่อมคุณภาพโดยเกิดจากความชื้น แข็งตัวจับเป็นก้อน หรือโดยอย่างอื่น ใช้เป็นหินไม่ ขนาด 3/4" - 1" โดยใช้ตามความเหมาะสมของสภาพงาน ตามหลักวิชาช่างที่ดี			(นายสมฤทธิ์ วิชัยทา) ตำแหน่ง วิศวกร สย.6476
S-07	แปลนการวางเหล็กเสริมเฉพาะ		หทราย	ใช้เป็นหทรายน้ำจืด มีความสะอาด ปราศจากสิ่งปลอมปนและวัตถุพิษ			ออกแบบ เขียนแบบ
			เหล็กเสริม	ใช้เหล็ก บ.ล.ล. หรือเหล็กที่ได้มาตรฐานอุตสาหกรรม การรองเหล็กและการต่อทาบ ให้เป็นไปตามมาตรฐานหรือข้อกำหนดของวิศวกรรมสถานแห่งประเทศไทย หรืออยู่ในดุลยพินิจของวิศวกรควบคุมงาน			(นายสมฤทธิ์ วิชัยทา) ตำแหน่ง วิศวกร สย.6476
			แบบหล่อ	การประกอบต้องได้ตั้งและฉากระดับตามแบบก่อสร้าง ทุกมุมต้องสนิทไม่ให้น้ำปูนไหลออกมาได้ แบบต้องค้ำยันหนาแน่นแข็งแรงสามารถรับน้ำหนักคอนกรีตได้ ผิวแบบต้องทาสีด้วย น้ำยาทาแบบก่อนการวางเหล็กเสริมทุกครั้ง			แบบแสดง :
			การเท	การเทคอนกรีตต้องทำให้แน่นทุกจุด โดยใช้เหล็กกระทุ้งหรือเขี่ยคอนกรีต คอนกรีตที่ผสมไว้ นานเกิน 30 นาที และตกหล่นตามพื้น ห้ามนำมาใช้ในการก่อสร้าง ก่อนเทพื้นบนทรายอัดแน่น ให้ปูแผ่นพลาสติกชนิดหนารองพื้นก่อน 1 ชั้น โดยตลอดเพื่อกันความชื้นจากชั้นดิน พื้นและผนังที่ต้อง บุด้วยวัสดุอื่นนั้น จะคลาดเคลื่อนเกิน 2 มม. ไม่ได้ และพื้นที่ส่วนใดที่ลาดเอียงให้แต่งให้ได้ ตามความลาดเอียงของแบบ			สารบัญแบบ รายการประกอบแบบ
งานสถาปัตยกรรม			งานโครงสร้าง			หมายเหตุ :	
	ทิศเหนือ			R86 mm. เหล็กเส้นกลมขนาด 6 มม. (2 ทูบ) R89 mm. เหล็กเส้นกลมขนาด 9 มม. (3 ทูบ) D812 mm. เหล็กข้ออ้อยขนาด 12 มม. (4 ทูบ) D816 mm. เหล็กข้ออ้อยขนาด 16 มม. (5 ทูบ)	c เหล็กตัววี C Channel เหล็กทรงน้ำ □ เหล็กกล่องสี่เหลี่ยม Ø เหล็กท่อนกลม		ไม่ถือตัวเลขที่กำหนดเป็นหลัก ห้ามใช้วิธีวัดขนาดจากแบบ
	แนวตั้งกลางทางตั้ง ให้ตัวเลขแสดงเรียงตามลำดับไป					แบบเลขที่ :	
	แนวตั้งกลางทางนอน ให้ตัวเลขแสดงเรียงตามลำดับไป					S-01	
						จำนวนแบบ :	
						1/7	

บททั่วไปในการปฏิบัติงานโครงการ

1. เพื่อประโยชน์ในการตรวจสอบและติดตามผลงานของผู้ว่าจ้าง และการปฏิบัติงานของผู้รับจ้าง ให้ผู้รับจ้างแจ้งกำหนดการที่จะทำการก่อสร้างให้ผู้ควบคุมงานของผู้ว่าจ้างทราบก่อนล่วงหน้า 3 วันทำการ
2. ก่อนเข้าดำเนินการก่อสร้างให้ผู้รับจ้างหรือตัวแทนผู้ซึ่งได้รับมอบอำนาจ ร่วมกับผู้ควบคุมงานของผู้ว่าจ้าง ทำการกำหนดจุด วางแนว และระดับที่จะทำการก่อสร้าง
3. ผู้รับเหมาจะมีใบรับอนุญาตประกอบวิชาชีพวิศวกรรมโยธา หรือ ภูมิสถาปัตย์ หรือ วิศวกรรมโยธา หรือ ภูมิสถาปัตย์ หรือ เทียบเท่าได้
4. ผู้รับจ้างต้องทำความเข้าใจในแบบก่อสร้าง ผังบริเวณ รายการและสัญญาเรียบร้อยแล้วไม่มีข้อแม้ และต้องไปตรวจสอบสถานที่ก่อสร้างเปรียบเทียบกับแบบก่อสร้างเสียก่อนว่าจะสามารถก่อสร้างได้โดยไม่ขัดข้องและไม่ทำความเสียหายให้แก่อาคาร หรือสิ่งปลูกสร้างอื่นๆ
5. การปฏิบัติงาน จะต้องทำการก่อสร้างตามขนาดแบบ และรูปแบบรายการที่ปรากฏในแบบแปลนรายการและสัญญาจ้าง โดยช่างฝีมือ ชำนาญงานการก่อสร้าง ถ้าปรากฏว่าช่างหรือคนงานของผู้รับจ้าง คนใดที่ปฏิบัติงานไม่เรียบร้อยหรือไม่เชื่อฟัง กรรมการตรวจการจ้างมีสิทธิและอำนาจที่จะสั่งให้ผู้รับจ้างเปลี่ยนตัวได้ เมื่อได้รับคำสั่งเป็นลายลักษณ์อักษรแล้ว ผู้รับจ้างจะต้องปฏิบัติตามทันทีโดยไม่มีสิทธิเรียกร้องค่าเสียหายหรือขยายเวลาก่อสร้างออกไปอีกแต่อย่างใด
6. ผู้รับจ้างต้องทำการก่อสร้างตามแบบแปลน ถ้าแบบแปลนไม่ชัดเจนให้ถือรายการเป็นเกณฑ์กำหนด ถ้าไม่ปรากฏแน่ชัดทั้งสองอย่าง แต่จำเป็นเพื่อให้งานก่อสร้างสมบูรณ์ ผู้รับจ้างยินยอมปฏิบัติตามคำสั่งของผู้ตรวจรับงานจ้าง ซึ่งจะสั่งตามหลักวิชาการ สิ่งใดที่ไม่เข้าใจให้สอบถามจากกรรมการตรวจงานจ้างเสียก่อนเสมอ
7. สิ่งใดที่ผู้รับจ้างทำผิดหรือไม่เรียบร้อย เนื่องมาจากการอ่านแบบก่อสร้างไม่เข้าใจหรือได้รับทราบรายละเอียดแล้วไม่ปฏิบัติตามหรือทำไปโดยที่รายละเอียดไม่ถูกต้องย่อมถือว่าเป็นความบกพร่องของผู้รับจ้างจะต้องรีบ หรือแก้ไขส่วนที่ผิด หรือสิ่งที่ทำไม่เรียบร้อยให้ถูกต้อง โดยที่ผู้รับจ้างไม่มีสิทธิเรียกร้องว่าเสียหายใดๆ ทั้งสิ้น
8. ในกรณีที่ผู้รับจ้างหรือตัวแทน หรือช่างก่อสร้างของผู้รับจ้างทำการขัดขึ้นหรือไม่เชื่อฟังคำสั่ง การเปลี่ยนแปลงแก้ไข ซึ่งสั่งตามหลักวิชาช่าง หากทำการไปอาจเกิดความเสียหายแก่งานก่อสร้างได้ กรรมการตรวจรับงานจ้างมีอำนาจที่จะสั่งหยุดงานเฉพาะส่วนหรือทั้งหมด โดยที่ผู้รับจ้างจะต้องปฏิบัติตามคำสั่งโดยทันที
9. ผู้รับจ้างจะต้องรับผิดชอบในเรื่องความปลอดภัย และต้องอำนวยความสะดวกแก่ประชาชนตามสมควร ซึ่งต้องทำเพื่อความสะดวกและปลอดภัยของประชาชน หากมีเหตุอันเนื่องมาจากการกระทำของผู้รับจ้างหรือคนงานที่ปฏิบัติงานของผู้รับจ้าง ผู้รับจ้างจะต้องรับผิดชอบและชดเชยค่าเสียหายทั้งหมดไม่ว่ากรณีใดๆ ทั้งสิ้น
10. ในกรณีที่ต้องเปลี่ยนแปลงแบบแปลน จะต้องให้คณะกรรมการตรวจรับงานจ้างหรือ ผู้มีอำนาจสั่งเปลี่ยนแปลงเสียก่อน ผู้รับจ้างจึงเริ่มทำการก่อสร้างต่อไปได้
11. กำหนดให้ผู้รับจ้างใช้วัสดุประเภทวัสดุหรือครุภัณฑ์ที่จะใช้ในงานก่อสร้าง เป็นวัสดุที่ผลิตภายในประเทศโดยต้องไม่น้อยกว่าร้อยละ 60 ของมูลค่าวัสดุที่จะใช้ในงานก่อสร้าง ทั้งหมดตามสัญญาและจัดทำแผนการใช้วัสดุที่ใช้ในงานก่อสร้างทั้งหมดตามสัญญาภายใน 30 วัน นับถัดจากวันที่ได้ลงนามในสัญญา (ตามแบบฟอร์มที่กำหนด)
12. กำหนดให้ผู้รับจ้างใช้เหล็กที่ผลิตในประเทศไม่น้อยกว่าร้อยละ 90 ของปริมาณเหล็กที่ต้องใช้ตามสัญญาและจัดทำแผนการใช้ปริมาณวัสดุภายในประเทศต้องใช้ทั้งหมดตามสัญญาภายใน 30 วัน นับถัดจากวันที่ได้ลงนามในสัญญา (ตามแบบฟอร์มที่กำหนด)



กองช่าง
เทศบาลตำบลห้วยหม้าย

โครงการ :

ก่อสร้างถนนคอนกรีตเสริมเหล็ก

สถานที่ :

บ้านห้วยหม้าย หมู่ที่ 11
ต.ห้วยหม้าย อ.ลอบ จ.นนทบุรี

สำรวจ :

(นายสมฤทธิ์ วิชัยทา)

ตำแหน่ง วิศวกร สย.6476

ออกแบบ เขียนแบบ :

(นายสมฤทธิ์ วิชัยทา)

ตำแหน่ง วิศวกร สย.6476

แบบแสดง :

บททั่วไปในการปฏิบัติงานโครงการ

มาตราส่วน :

NOT TO SCALE

วันที่ :

หมายเหตุ :


ไม่ใช่ตัวเลขที่กำหนดเป็นหลัก
ห้ามใช้วิธีวัดขนาดจากแบบ

แบบเลขที่ :

S-02

จำนวนแบบ :

2/7

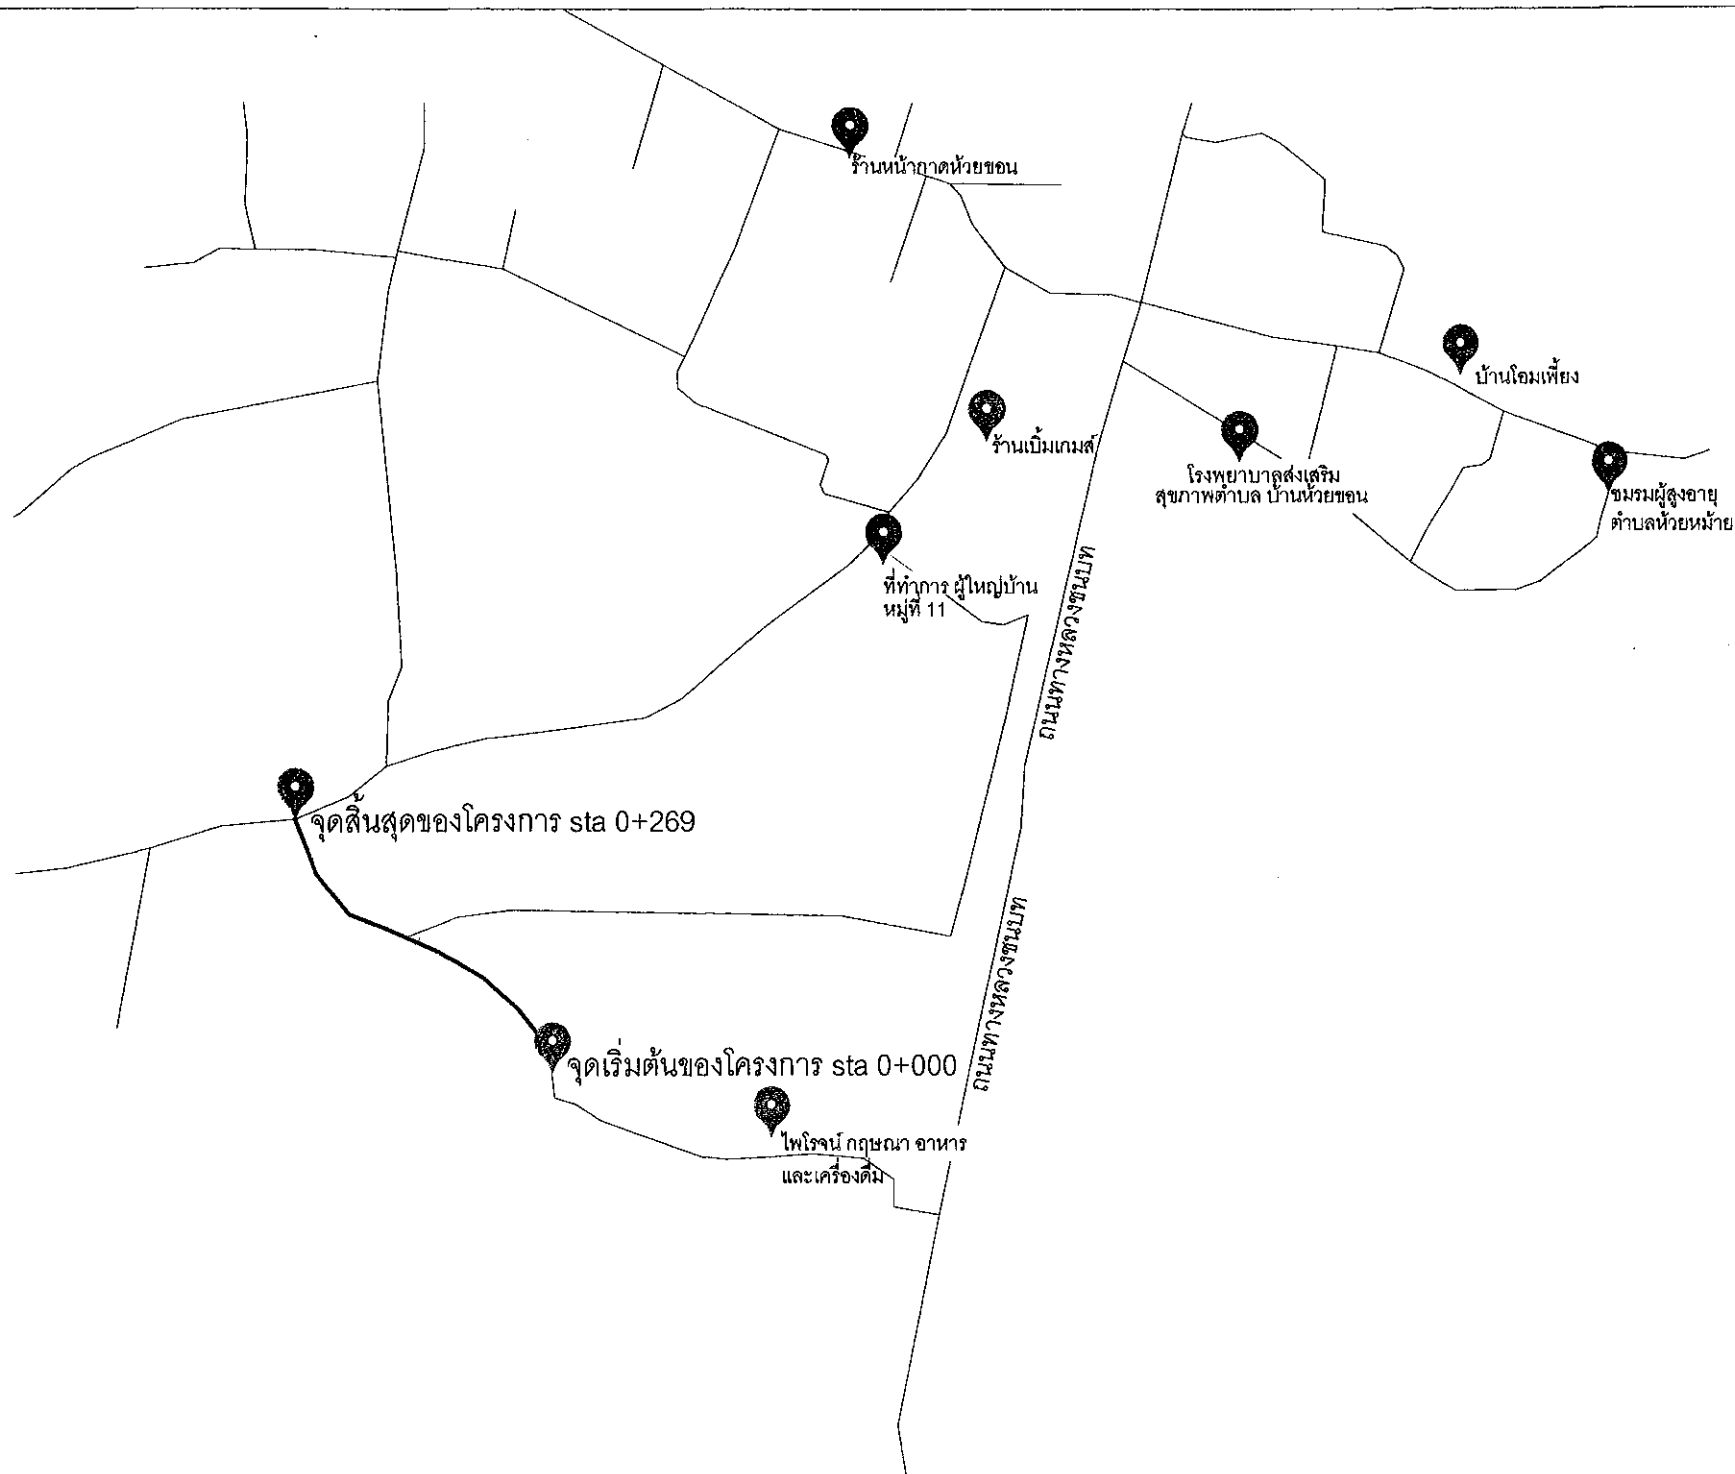

กองช่าง
เทศบาลตำบลห้วยหม้าย

โครงการ :

ก่อสร้างถนนคอนกรีตเสริมเหล็ก

สถานที่ :

บ้านห้วยซอน หมู่ที่ 11
ต.ห้วยหม้าย อ.สอง จ.แพร่

สำรวจ :

(นายสัมฤทธิ์ วิชัยทา)
ตำแหน่ง วิศวกร สย.6476

ออกแบบ เขียนแบบ :

(นายสัมฤทธิ์ วิชัยทา)
ตำแหน่ง วิศวกร สย.6476

แบบแสดง :

แผนที่สังเขป

มาตราส่วน :

NOT TO SCALE

วันที่ :

หมายเหตุ :


ให้อีเอสตัวเลขที่กำหนดเป็นหลัก
ห้ามใช้วิธีวัดขนาดจากแบบ

แบบเลขที่ :

S-03

จำนวนแบบ :

3 / 7

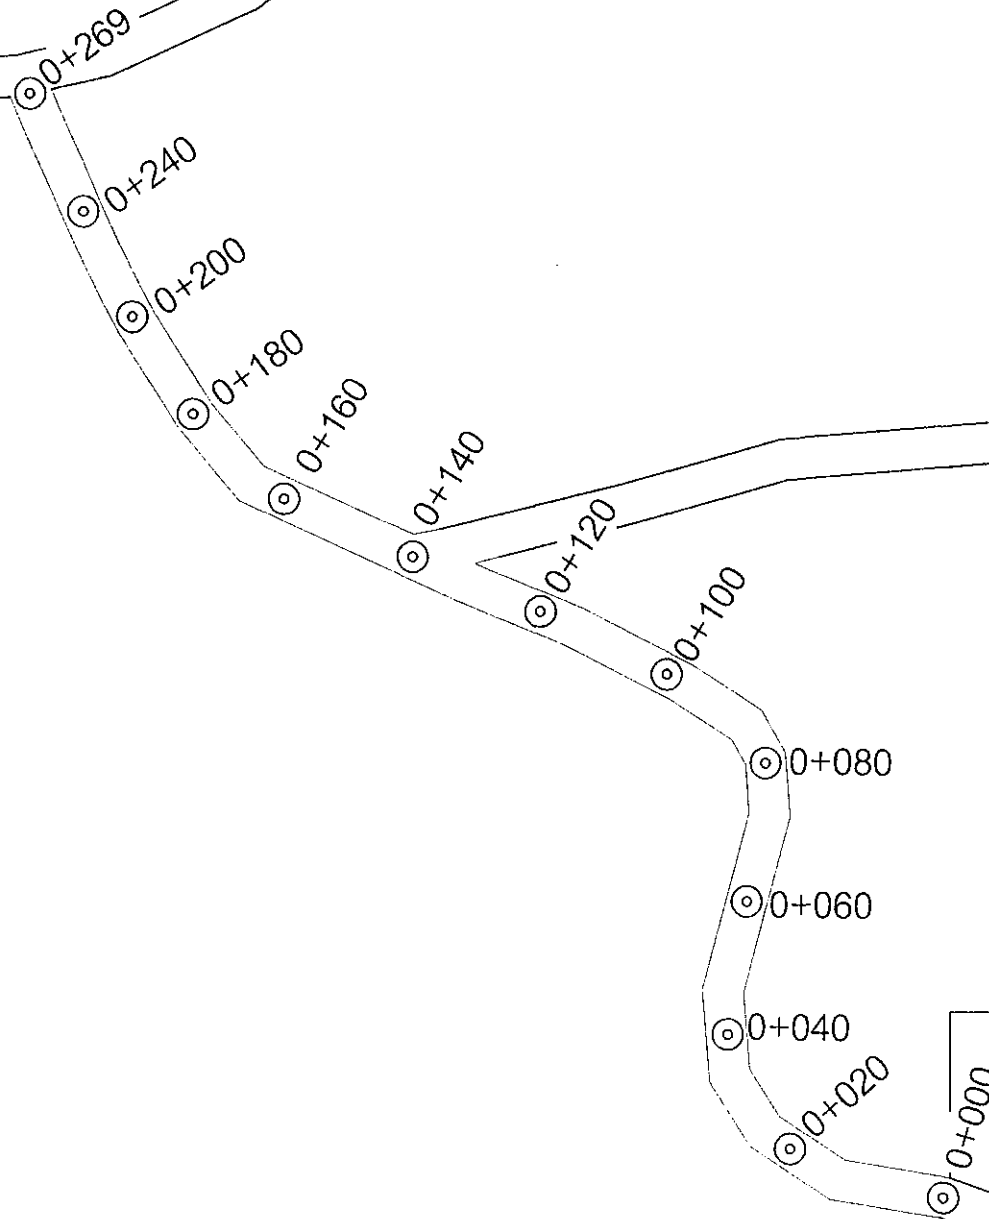

กองช่าง
เทศบาลตำบลห้วยหม้าย

โครงการ :

ก่อสร้างถนนคอนกรีตเสริมเหล็ก

สถานที่ :

บ้านห้วยซอน หมู่ที่ 11
ต.ห้วยหม้าย อ.สอง จ.แพร่

สำรวจ :

(นายสมฤทธิ์ วิชัยทา)
ตำแหน่ง วิศวกร สย.6476

ออกแบบ เขียนแบบ :

(นายสมฤทธิ์ วิชัยทา)
ตำแหน่ง วิศวกร สย.6476

แบบแสดง :

แปลนผังบริเวณงานก่อสร้าง

มาตราส่วน :

NOT TO SCALE

วันที่ :

หมายเหตุ :

ให้อีตดตัวเลขที่กำหนดเป็นหลัก
ห้ามใช้วิธีวัดขนาดจากแบบ

แบบเลขที่ :

S-04

จำนวนแบบ :

4 / 7



กองช่าง
เทศบาลตำบลห้วยหม้าย

โครงการ :

ก่อสร้างถนนคอนกรีตเสริมเหล็ก

สถานที่ :

บ้านห้วยซอน หมู่ที่ 11
ต. ห้วยหม้าย อ.สอง จ.แพร่

สำรวจ :

(นายสันฤทธิ์ วิชัยทา)
ตำแหน่ง วิศวกร สย.6476

ออกแบบ เขียนแบบ

(นายสันฤทธิ์ วิชัยทา)
ตำแหน่ง วิศวกร สย.6476

แบบแสดง :

รูปตัดขวางถนน คสล.

มาตราส่วน :

NOT TO SCALE

วันที่ :

หมายเหตุ


ให้ถือตัวเลขที่กำหนดเป็นหลัก
ห้ามใช้วิธีวัดขนาดจากแบบ

แบบเลขที่ :

S-05

จำนวนแบบ :

5/7

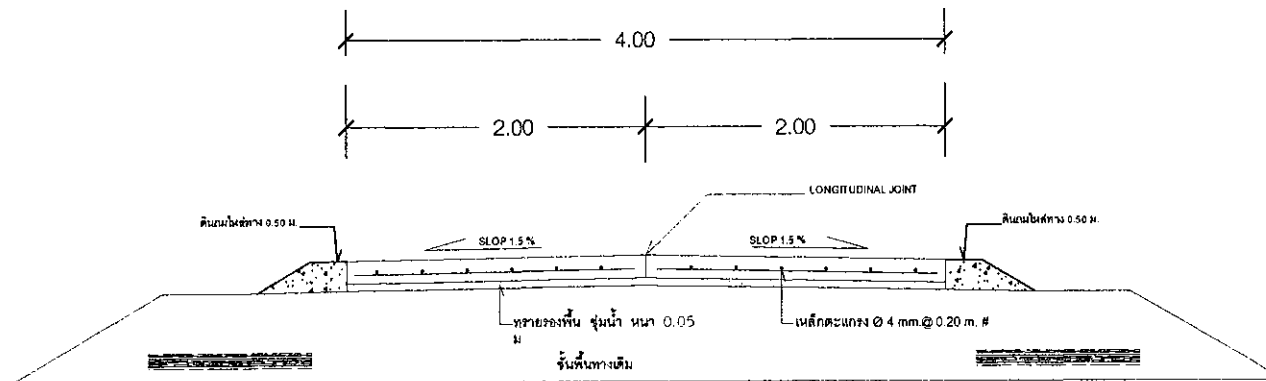

ตัวอย่างรูปตัดทางขวาง ถนน คสล.



กองช่าง
เทศบาลตำบลห้วยหม้าย

โครงการ :

ก่อสร้างถนนคอนกรีตเสริมเหล็ก

สถานที่ :

บ้านห้วยซอน หมู่ที่ 11
ต.ห้วยหม้าย อ.สอง จ.แพร่

สำรวจ :

(นายสัมฤทธิ์ วิชัยทา)
ตำแหน่ง วิศวกร สย.6476

ออกแบบ เขียนแบบ :

(นายสัมฤทธิ์ วิชัยทา)
ตำแหน่ง วิศวกร สย.6476

แบบแสดง :

รูปตัดพื้นถนน คสล.
ตามยาว

มาตราส่วน :

1 : 75

วันที่ :

หมายเหตุ :



ให้ถือตัวเลขที่กำหนดเป็นหลัก
ห้ามใช้วิธีวัดขนาดจากแบบ

แบบเลขที่ :

S - 06

จำนวนแบบ :

6/7

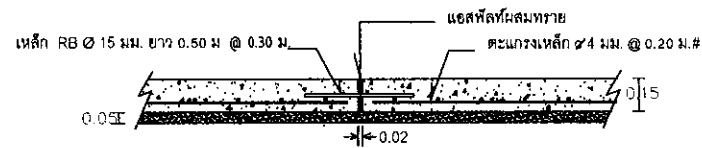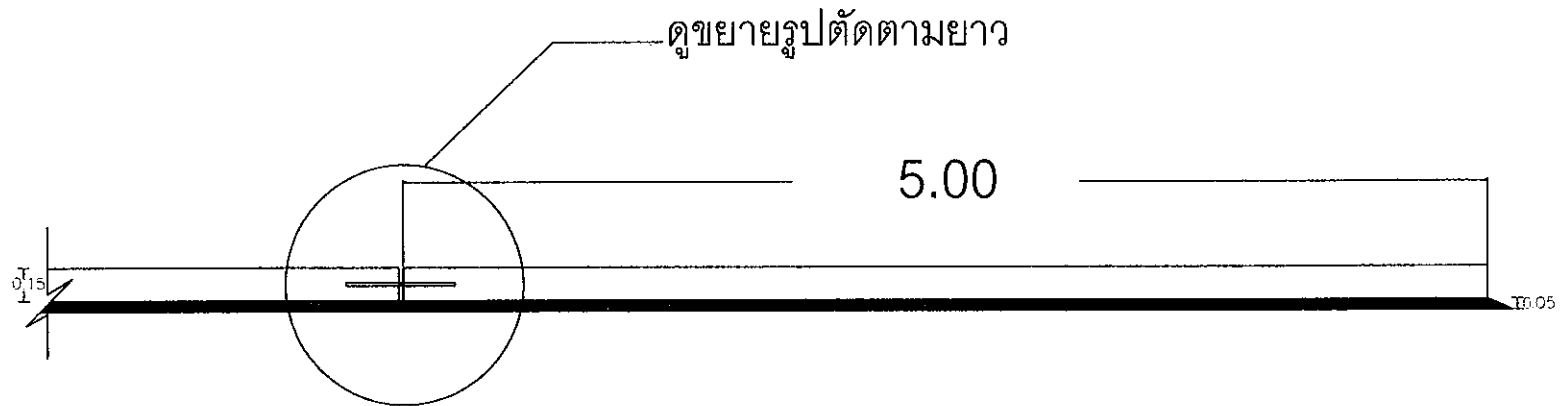

ขยายรูปตัดตามยาว



กองช่าง
เทศบาลตำบลห้วยหม้าย

โครงการ :

ก่อสร้างถนนคอนกรีตเสริมเหล็ก

สถานที่ :

บ้านห้วยซอน หมู่ที่ 11
ต.ห้วยหม้าย อ.สอง จ.แพร่

สำรวจ :

(นายสมฤทธิ์ วิชัยทา)
ตำแหน่ง วิศวกร สย.6476

ออกแบบ เขียนแบบ :

(นายสมฤทธิ์ วิชัยทา)
ตำแหน่ง วิศวกร สย.6476

แบบแสดง :

แปลนการวางเหล็กตะแกรง

มาตราส่วน :

1 : 75

วันที่ :

หมายเหตุ :


ให้ถือตัวเลขที่กำหนดเป็นหลัก
ห้ามใช้วิธีวัดขนาดจากแบบ

แบบเลขที่ :



S - 07

จำนวนแบบ :

7/7

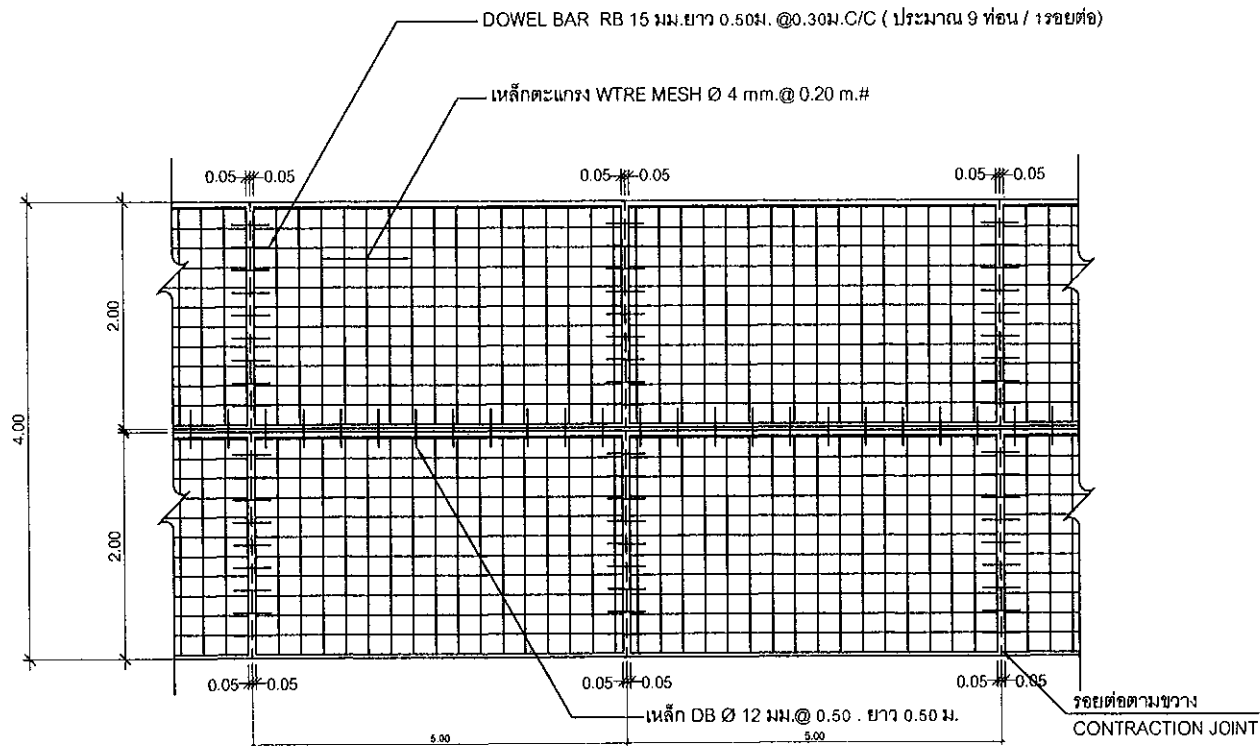

แปลนแสดงการเสริมเหล็กถนน คสล. กว้าง 4.00 เมตร
NOT TO SCALE

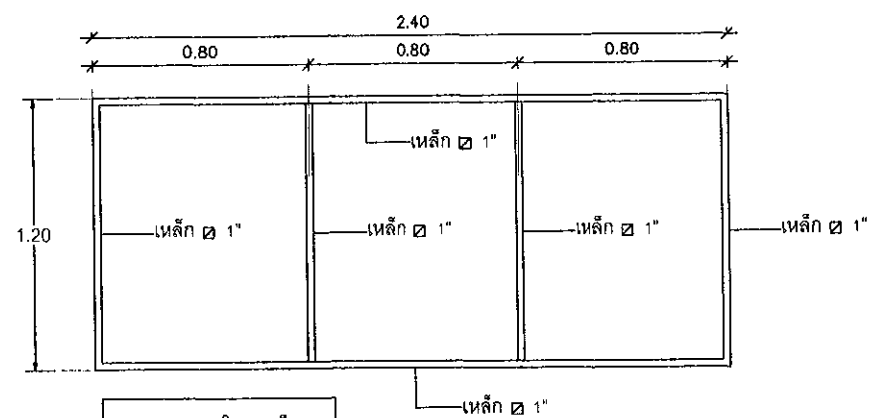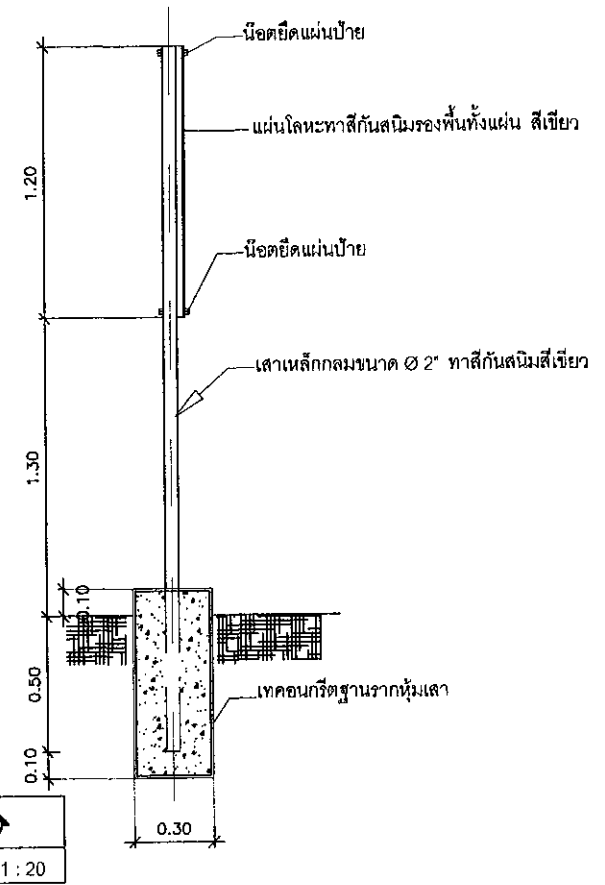

แบบขยายโครงเหล็ก	
มาตราส่วน	1 : 20