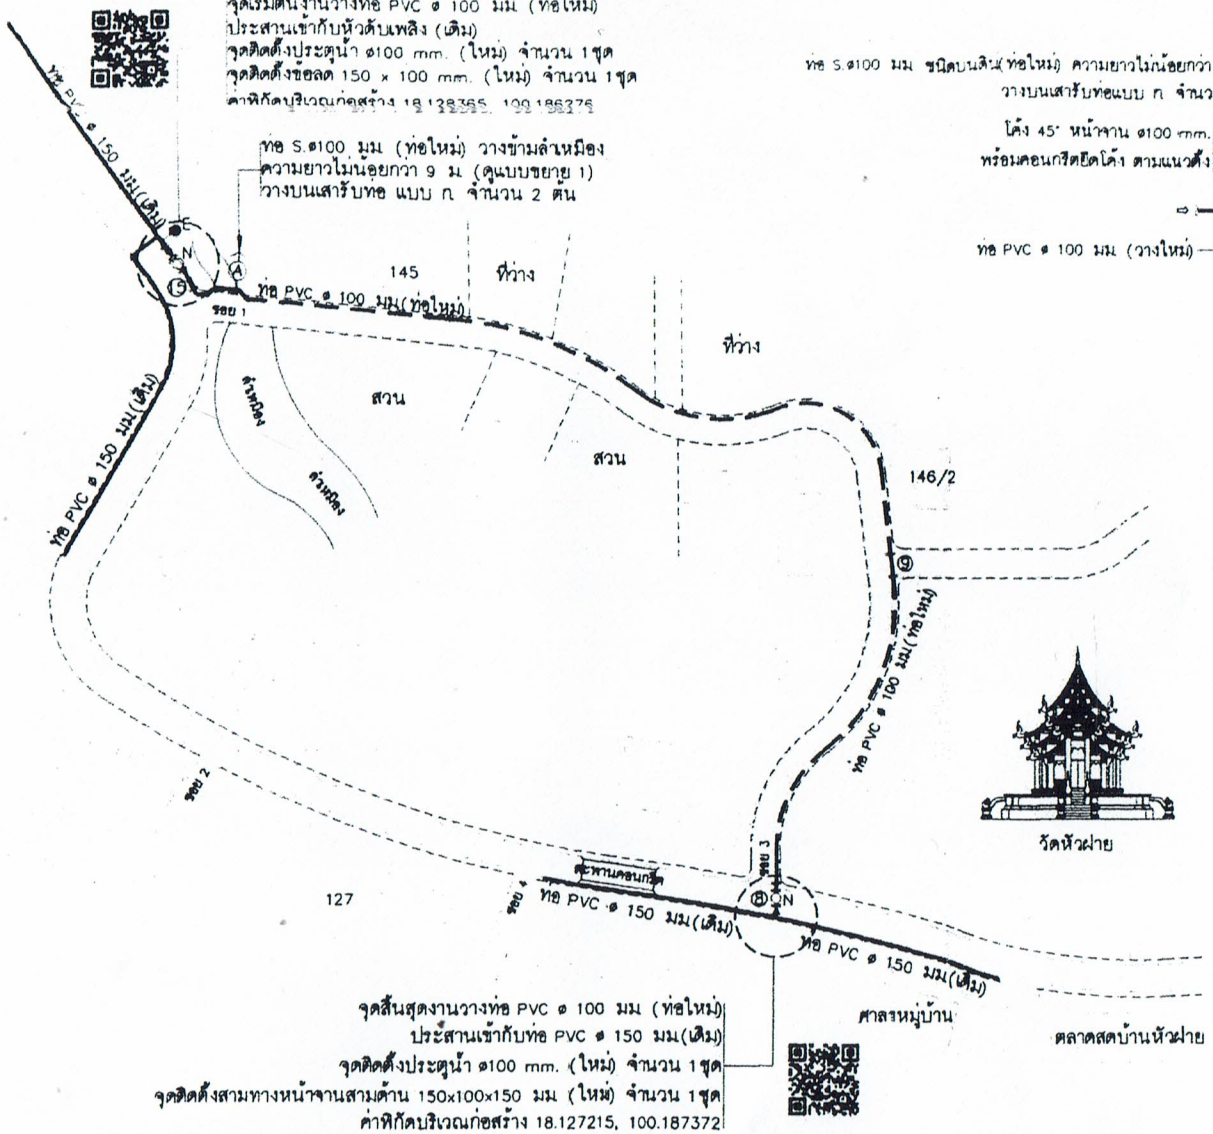

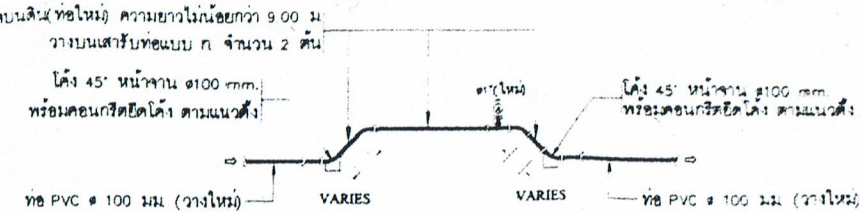

รูปขยาย 1.

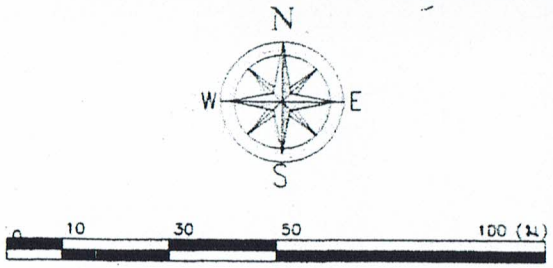

งานวางท่อขยายเขตจำหน่ายน้ำให้กับ

องค์การบริหารส่วนตำบลกาญจนา บ้านหัวฝาย
หมู่ที่ 8 ซอย 1ตำบลกาญจนา อำเภอเมืองแพร่ จังหวัดแพร่
การประปาส่วนภูมิภาคสาขาแพร่

แสดง : แนวท่อจ่ายน้ำ

มาตราส่วน 1 : 1000

สัญลักษณ์	รายละเอียด	ขนาด	สัญลักษณ์	รายละเอียด
	แนวท่อเดิม	แบบกำหนด	PVC.	ท่อ Polyvinyl Chloride
	แนวท่อที่จะวางใหม่	แบบกำหนด	PB	ท่อ พีบี
	ท่อมนรอ.ที่วางใหม่	แบบกำหนด	N	อุปกรณ์ติดตั้งใหม่
	ท่อประปาวางบนเสาร์รับท่อ	แบบกำหนด	E	อุปกรณ์ประปาเดิม
	วาล์ว (G/S) หรือ S ข้ามถนน ให้ใช้หน้าจานประสานกันแทนนั้น ความยาวท่อเหล็กระบุในกรอบวงกลม	แบบกำหนด		ประตูน้ำพอาเหลือง ø2" (พร้อมฝาครอบ)
				จุดเปลี่ยนขนาดท่อ
	วาล์วท่อปลอกเหล็ก (G/S) ข้ามถนน ขนาดโดยวาล์วท่อลอด 2 ขนาด หรือตามที่กำหนด ความยาวท่อปลอกเหล็กระบุในกรอบสี่เหลี่ยม	แบบกำหนด		หัวดับเพลิง
				ปลายท่อปิดด้วยฝาอุดปลายท่อ

การประปาส่วนภูมิภาคเขต 9

เลขที่ 151 หมู่ ตำบลสันนาเม็ง อำเภอสันทราย จังหวัดเชียงใหม่

วันที่ 23 มีนาคม 2565 แผ่นที่ 1/2 เขียน

แบบเลขที่ 6855068 จำนวน 2 แผ่น ตรวจ

ประจำต้นแบบเลขที่ ตรวจ

สำรวจ ตรวจ

สำรวจ ตรวจ

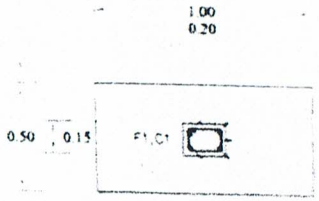

รูปตัด 2 – 2

มาตราส่วน 1 : 25

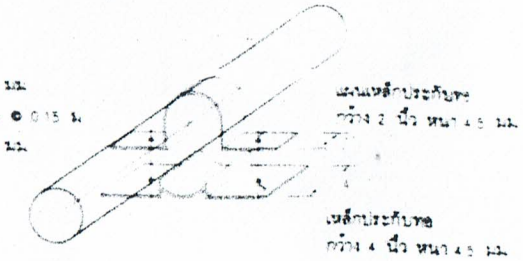

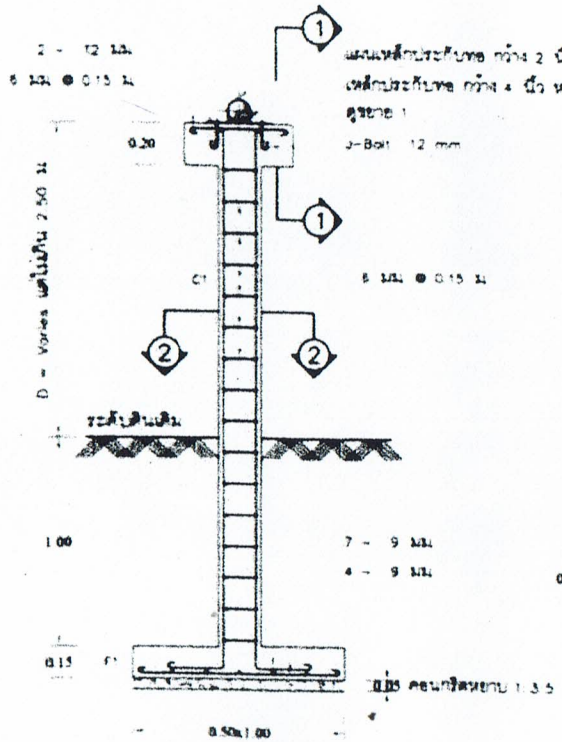

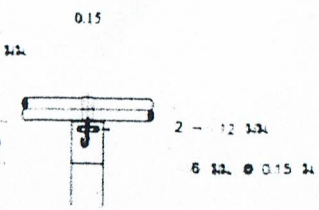

รูปตัด 1 – 1

มาตราส่วน 1 : 25

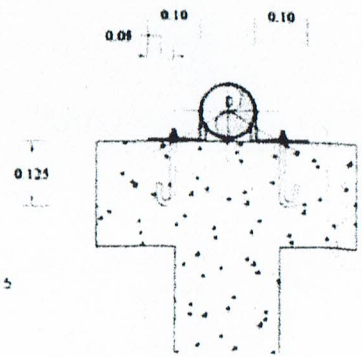

รูปขยาย 1

หมายเหตุ

- ในกรณีสภาพเป็นแอ่งน้ำขัง หรือ ของน้ำไม่สามารถก่อสร้างฐานรากตามแบบได้ ให้ใช้ฐานรากเป็นคอนกรีตเสริมเหล็ก ขนาด 0.15x0.15 ม. ลงลึกไม่น้อยกว่า 1.50 ม. จากระดับดินเดิมทดแทน จำนวน 1 ต้น โดยไม่เปลี่ยนวงเงินก่อสร้าง
- โครงสร้างสะพานท่อ
  1. กรณีเป็นคอนกรีตเสริมเหล็กไม่ต้องงาน ให้ตกแต่งให้สวยงาม หรือ
  2. กรณีที่เป็นไม้แบบ สะพานท่อ สวนที่อยู่หน้าดินดิน ให้ทาบุนเรียบ

เสารับท่อแบบ (ก)
รับท่อขนาด 100 – 150 มม

งานวางท่อขยายเขตจำหน่ายน้ำให้กับ

องค์การบริหารส่วนตำบลกาญจนา บ้านหัวฝาย
หมู่ที่ 8 ซอย 1 ตำบลกาญจนา อำเภอเมืองแพร่ จังหวัดแพร่
การประปาส่วนภูมิภาคสาขาแพร่

แสดง : แนวท่อจ่ายน้ำ

มาตราส่วน 1 : 1000

การประปาส่วนภูมิภาคเขต 9

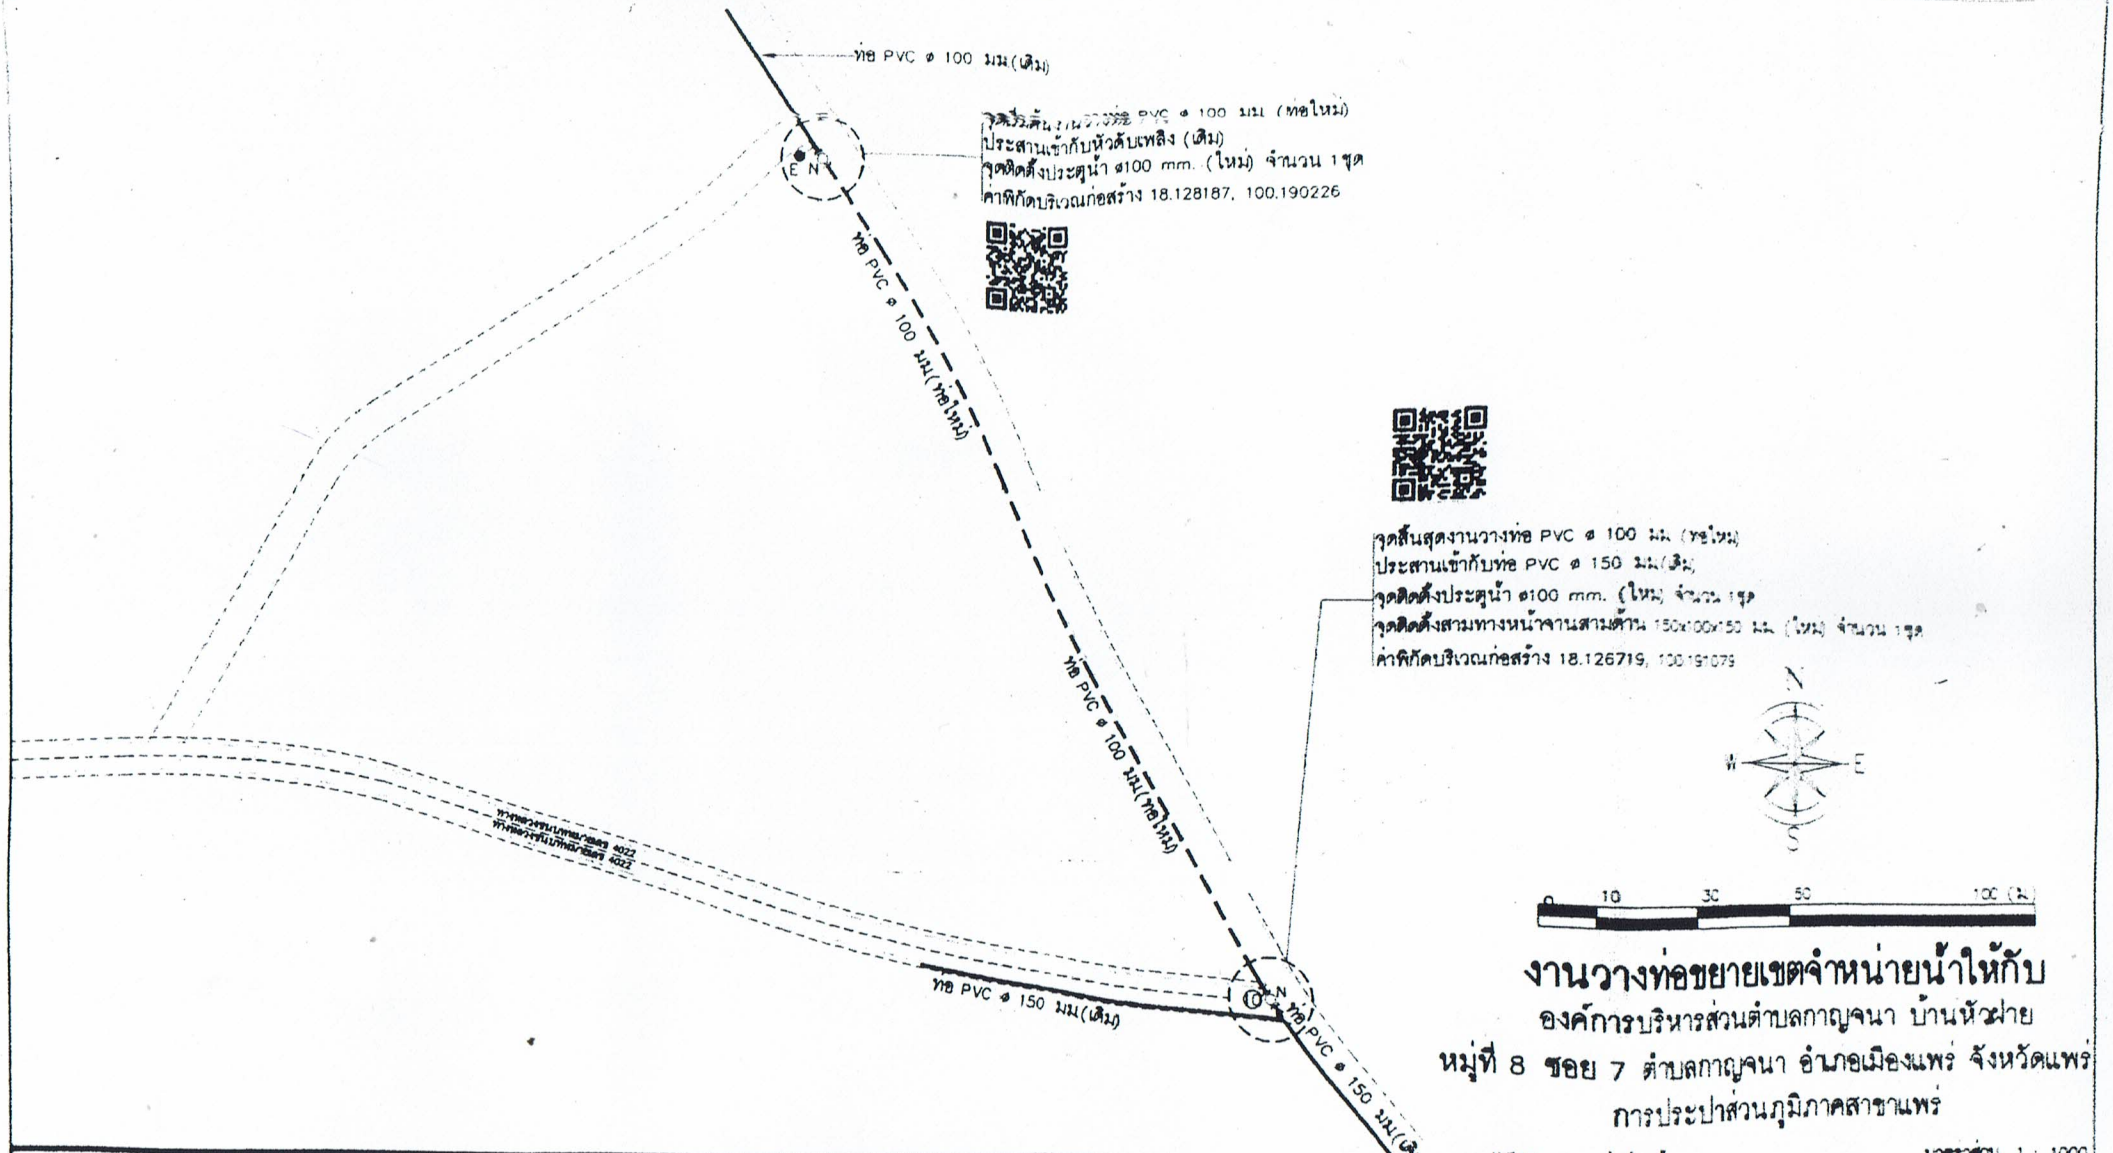

งานวางท่อขยายเขตจำหน่ายน้ำให้กับ

องค์การบริหารส่วนตำบลกาญจนา บ้านหัวฝาย

หมู่ที่ 8 ซอย 7 ตำบลกาญจนา อำเภอเมืองแพร่ จังหวัดแพร่

การประปาส่วนภูมิภาคสาขาแพร่

แสดง : แนวท่อจ่ายน้ำ

มาตราส่วน 1 : 1000

สัญลักษณ์	รายละเอียด	ขนาด	สัญลักษณ์	รายละเอียด
	แนวท่อเดิม	แบบกำหนด	PVC.	ท่อ Polyvinyl Chloride
	แนวท่อที่จะวางใหม่	แบบกำหนด	PB	ท่อ พีบี
	ท่อแนวยาวที่วางใหม่	แบบกำหนด	N	อุปกรณ์ติดตั้งใหม่
	ท่อประปาวางบนเสาสับราง	แบบกำหนด	E	อุปกรณ์ประปาเดิม
	[illegible] หรือ [illegible] ข้ามถนน ให้ใช้หน้าจานประสานกันเทาน้ำ ความยาวของหลักระบุในกรอบวงกลม	แบบกำหนด		ประตูน้ำทายเหลือง [illegible] พร้อมฝาครอบ
				จุดเปลี่ยนขนาดท่อ
	[illegible] ข้ามถนน ขนาดโดยการท่อลด 2 ขนาด หรือ [illegible] ความยาวของหลักระบุในกรอบสี่เหลี่ยม	แบบกำหนด		หัวดับเพลิง
				ปลายท่อปิดด้วยฝาจุกปลายท่อ

การประปาส่วนภูมิภาคเขต 9

[illegible]