



โครงการ

ก่อสร้างถนนคอนกรีตเสริมเหล็ก

ปริมาณงาน

ผิวจราจรกว้าง 4.00 เมตร ยาว 250.00 เมตร ความหนา 0.15 เมตร ถนนดินลูกรังไหลทางข้างละ 0.50 เมตร หรือพื้นที่ผิวจราจรไม่น้อยกว่า 1,000.00 ตารางเมตรตามปริมาณงานและแบบแปลนที่กองช่างเทศบาลตำบลห้วยหม้ายกำหนด

สถานที่ก่อสร้าง

บ้านห้วยขอนแก่น หมู่ที่ 11 ต.ห้วยหม้าย อ.สอง จ.แพร่

(นายสัมฤทธิ์ รัชยาพา)
สามัญวิศวกรโยธา 6476

กองช่าง เทศบาลตำบลห้วยหม้าย

สารบัญแบบ

หมายเลข	แบบแสดง
S	แบบกิจกรรมโครงสร้าง

รายการประชุมแบบ

โครงการ ก่อสร้างถนนคอนกรีตเสริมเหล็ก
ลักษณะงาน ถนนคอนกรีตเสริมเหล็ก

ระดับอ้างอิง
ค่าระดับ ระยะและขนาดต่าง ๆ ในแบบกำหนดหน่วยเป็นเมตร นอกจากนี้พบได้เป็นอ่างหิน
ระดับ +0.00 ม. ให้อัตราแบบแปลคือ ระดับถนน คสล. ภายในโครงการ
หากมีข้อขัดแย้งกันหรือจะยึดจุดเริ่มต้น ให้ดูตามรูปแบบก่อสร้างนี้มีประโยชน์ หรือใหญ่
ในดุลยพินิจของผู้ควบคุมงาน โดยให้ผู้อุปรับจ้างทำงาน งานก่อสร้างและอุปกรณ์เครื่องมือใช้ที่มีคุณภาพ
งานคอนกรีตเสริมเหล็ก






















งานสถาปัตยกรรม


งานโครงการสร้าง

[illegible]
 
| | |
|---|---|
|  | <p>กองช่าง
เทศบาลตำบลห้วยหม้าย</p> |
| <p>โครงการ :</p> | <p>ก่อสร้างถนนคอนกรีตเสริมเหล็ก</p> |
| <p>สถานที่ :</p> | <p>บ้านเลขที่ ๑๑ หมู่ที่ ๑
ต.ห้วยหม้าย อ.สอง จ.แพร่</p> |
| <p>เจ้าของ :</p> | <p>
(นายสมฤทธิ์ วิชัยพา)
ตำแหน่ง วิศวกร สบ.๕476</p> |
| <p>ออกแบบ เขียนแบบ :</p> | <p>
(นายสมฤทธิ์ วิชัยพา)
ตำแหน่ง วิศวกร สบ.๕476</p> |
| <p>แบบแปลน :</p> | <p>ตามบัญชีแบบ
รายการประกอบแบบ</p> |
| <p>มาตราส่วน :</p> | <p>NOT TO SCALE</p> |
| <p>วันที่ :</p> | |
| <p>หมายเหตุ :</p> | <p>ใช้ข้อมูลที่ได้มาจนเป็นหลัก
หากมีข้อผิดพลาดจากแบบ</p> |
| <p>แบบเสร็จ :</p> | <p>S-01</p> |
| <p>จำนวนแบบ :</p> | <p>1/7</p> |



กองช่าง

เทศบาลตำบลห้วยหม้าย

โครงการ :

ก่อสร้างถนนคอนกรีตเสริมเหล็ก

สถานที่ :

บ้านห้วยหม้าย หมู่ที่ 11
ต.ห้วยหม้าย อ.สอง จ.แพร่

ผู้รับจ้าง :

(นายสมฤทธิ์ วิชัยดา)
ตำแหน่ง วิศวกร สย.6476

ออกแบบ วิศวกรรม :

(นายสมฤทธิ์ วิชัยดา)
ตำแหน่ง วิศวกร สย.6476

แบบแสดง :

บททั่วไปในการปฏิบัติงานโครงการ

มาตรฐาน :

NOT TO SCALE

วันที่ :

หมายเหตุ :

ให้ถือสัญญาที่กำหนดเป็นหลัก
ห้ามใช้วิธีวัดขนาดจากแบบ

แบบเลขที่ :

S-02

จำนวนแบบ :

2/7

บททั่วไปในการปฏิบัติงานโครงการ

1. เพื่อประโยชน์ในการตรวจสอบและติดตามผลงานของผู้จ้าง และการปฏิบัติงานของผู้จ้าง ให้ผู้รับจ้างแจ้งกำหนดการที่จะทำการก่อสร้างให้ผู้ควบคุมงานของผู้จ้างทราบก่อนล่วงหน้า 3 วันทำการ
2. ก่อนเข้าดำเนินการก่อสร้างให้ผู้จ้างหรือตัวแทนผู้จ้างได้รับมอบอำนาจ ร่วมกับผู้ควบคุมงานของผู้จ้าง ทำการกำหนดจุด วางแนว และระดับที่จะทำการก่อสร้าง
3. ผู้รับจ้างต้องทำความเข้าใจในแบบก่อสร้าง ผังบริเวณ รายการและสัญญาเรียบร้อยแล้วโดยไม่มีข้อสงสัย และต้องไปตรวจสอบสถานที่ก่อสร้างเปรียบเทียบกับแบบก่อสร้างเสียก่อนว่าจะสามารถก่อสร้างได้โดยไม่ขัดข้องและไม่ทำความเสียหายให้แก่อาคาร หรือสิ่งปลูกสร้างอื่นๆ
4. การปฏิบัติงาน จะต้องทำการก่อสร้างตามขนาดแบบ และรูปแบบรายการที่ปรากฏในรูปแบบแปลนรายการและสัญญาจ้าง โดยช่างฝีมือ จำนวนงานการก่อสร้าง ถ้าปรากฏว่าช่างหรือคนงานของผู้จ้างคนใดที่ปฏิบัติงานไม่เรียบร้อยหรือไม่เชื่อฟัง กรรมการตรวจการจ้างมีสิทธิและอำนาจที่จะสั่งให้ผู้จ้างเปลี่ยนตัวได้ เมื่อได้รับคำสั่งเป็นลายลักษณ์อักษรแล้ว ผู้รับจ้างจะต้องรีบปฏิบัติงานทันที โดยไม่มีสิทธิเรียกร้องค่าเสียหายหรือขยายเวลาก่อสร้างออกไปอีกแต่อย่างใด
5. ผู้รับจ้างต้องทำการก่อสร้างตามแบบแปลน ถ้าแบบแปลนไม่ชัดเจนให้ถือรายการเป็นเกณฑ์กำหนด ถ้าไม่ปรากฏแน่ชัดทั้งสองอย่าง แต่จำเป็นเพื่อให้งานก่อสร้างสมบูรณ์ ผู้รับจ้างยินยอมปฏิบัติตามคำสั่งของผู้ตรวจรับงานจ้าง ซึ่งจะสั่งตามหลักวิชาการ สิ่งใดที่ไม่เข้าใจให้สอบถามจากกรรมการตรวจงานจ้างเสียก่อนเสมอ
6. สิ่งใดที่ผู้รับจ้างทำผิดหรือไม่เรียบร้อย เนื่องมาจากการทำงานไม่เข้าใจหรือได้รับทราบรายละเอียดอยู่แล้วไม่ปฏิบัติตาม หรือทำไปโดยที่รายละเอียดไม่ถูกต้อง ย่อมถือว่าเป็นความบกพร่องของผู้รับจ้างจะต้องรีบ หรือแก้ไขส่วนที่ผิด หรือสิ่งที่ทำไม่เรียบร้อยให้ถูกต้อง โดยที่ผู้รับจ้างไม่มีสิทธิเรียกร้องว่าเสียหายใดๆ ทั้งสิ้น
7. ในกรณีที่ผู้รับจ้างหรือตัวแทน หรือช่างก่อสร้างของผู้จ้างทำการขุดดินหรือไม่เชื่อฟังคำสั่ง การเปลี่ยนแปลงแก้ไข ซึ่งสั่งตามหลักวิชาการ หากทำการไปอาจเกิดความเสียหายแก่งานก่อสร้างได้ กรรมการตรวจรับงานจ้างมีอำนาจที่จะสั่งหยุดงานเฉพาะส่วนหรือทั้งหมด โดยที่ผู้รับจ้างจะต้องปฏิบัติตามคำสั่งโดยทันที
8. ผู้รับจ้างจะต้องรับผิดชอบต่อความปลอดภัยและความสะดวกแก่ประชาชนตามสมควร ซึ่งต้องทำเพื่อความปลอดภัยของประชาชน หากมีเหตุอันเนื่องมาจากการกระทำของผู้รับจ้างหรือคนงานที่ปฏิบัติงานของผู้รับจ้าง ผู้รับจ้างจะต้องรับผิดชอบและชดเชยค่าเสียหายทั้งหมดไม่ว่ากรณีใดๆ ทั้งสิ้น
9. ในกรณีที่ผู้รับจ้างจำเป็นต้องเปลี่ยนแปลงแบบแปลน จะต้องให้คณะกรรมการตรวจรับงานจ้างหรือผู้มีอำนาจสั่งเปลี่ยนแปลงเสียก่อน ผู้รับจ้างจึงเริ่มทำการก่อสร้างต่อไปได้



กองช่าง
เทศบาลตำบลห้วยหม้าย

โครงการ :

ก่อสร้างถนนคอนกรีตเสริมเหล็ก

สถานที่ :
บริเวณวัดชุมชน หมู่ที่ 11
ต.ห้วยหม้าย อ.สีธง จ.แพร่

กำกับ :
(นายสมฤทธิ์ วิชัยทา)
ตำแหน่ง วิศวกร สย.6476

ออกแบบ เขียนแบบ :
(นายสมฤทธิ์ วิชัยทา)
ตำแหน่ง วิศวกร สย.6476

แปลนผังบริเวณงานก่อสร้าง

มาตราส่วน :
NOT TO SCALE

วันที่ :



หมายเหตุ :
ให้ถือผังนี้ที่กำหนดเป็นหลัก
ทำพิธีวัดขนาดจากแบบ

แบบร่าง :
S-03

จำนวนแบบ :
3/7

จุดสิ้นสุดโครงการก่อสร้างถนน คสล. หมู่ที่ 11 สย + 250

บ้านนาขัววัดชัย ร่องพัน

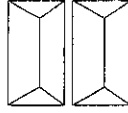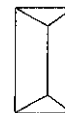

บ้านนาขัววัดชัย ป่าจตุร

จุดเริ่มต้นโครงการก่อสร้างถนน คสล. หมู่ที่ 11 สย + 00

แนวเขตชลประทาน

คลองชลประทานวังนา

ถนนเชื่อมคลองชลประทานวังนา

ไปบ้านหนอง หมู่ที่ 17

ไปบ้านหนอง หมู่ที่ 10



กองช่าง

เทศบาลตำบลห้วยหม้าย

โครงการ :

กอสรางถนบกอนกรตเสริมเหล็ก

สถานที่ :

บ้านห้วยฮ่อม หมู่ที่ 11,
ต.เวียงพางคำ อ.สอง จ.แพร่

ผู้จ้างงาน :

(นายสมฤทธิ์ วิทย์หา)
ตำแหน่ง วิศวกร สย.6476

ตัวอย่าง เรียงตามนี้ :

(นายสมภทท์ วิทยทา)
ตำแหน่ง วิศวกร สย.6476

แบบแสดง :



บ้านนายชูชาติ ปาตศรี

จุดเริ่มต้นโครงการก่อสร้างถนน คสล. หน้าที่ 11 สบ + 00

บ้านนายชูชาติ ปาตศรี

กัญชง :

NOT TO SCALE





ให้อัตว์เลขที่กำหนดเป็นหลัก
ห้ามใช้วิธีวัดขนาดจากแบบ

แบบเลขที่ :

S-04


47



กองช่าง
เทศบาลตำบลห้วยหม้าย

โครงการ :

ก่อสร้างถนนคอนกรีตเสริมเหล็ก

สถานที่ :
บ้านห้วยหม้าย หมู่ที่ 11
ต.ห้วยหม้าย อ.สหัส จ.แพร่

สำรวจ :
(นายสมฤทธิ์ วิชัยทา)
ตำแหน่ง วิศวกร สย.6476

ออกแบบ เรียบแบบ :
(นายสมฤทธิ์ วิชัยทา)
ตำแหน่ง วิศวกร สย.6476

แบบแสดง :
รูปตัดขวางถนน คสล.


ขนาดส่วน :
NOT TO SCALE

วันที่ :

หมายเหตุ :
ให้ถือสำเนาที่กำหนดเป็นหลัก
ห้ามใช้วิธีคัดลอกแบบ

แบบเลขที่ :
S-05

จำนวนแบบ :
5/7

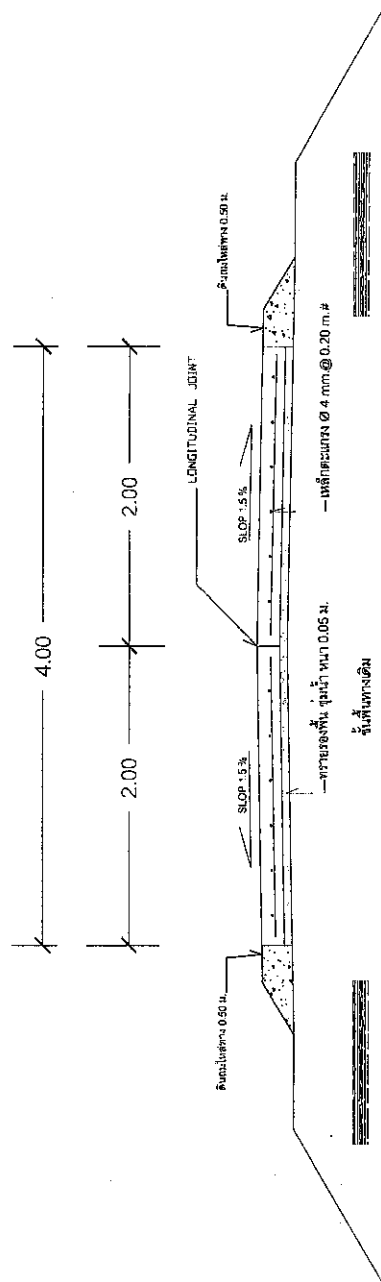

ตัวอย่างรูปตัดทางขวาง ถนน คสล.



กองช่าง
เทศบาลตำบลห้วยหม้าย

โครงการ :

ก่อสร้างถนนคอนกรีตเสริมเหล็ก

สถานที่ :
บ้านห้วยฮ่อม หมู่ที่ 11

สำรวจ :
(นายสมฤทธิ์ วิรัชตา)
ตำแหน่ง วิศวกร สย.6476

ออกแบบ เขียนแบบ :
(นายสมฤทธิ์ วิรัชตา)
ตำแหน่ง วิศวกร สย.6476

แบบแปลน :

สารบัญแบบ
รายการประกอบแบบ


มาตราส่วน :
NOT TO SCALE

วันที่ :

หมายเหตุ :
ให้ถือสัญญาที่กำหนดเป็นหลัก
ห้ามใช้วิธีวัดขนาดจากแบบ

แบบร่างที่ :
S-06

จำนวนแบบ :
6/7

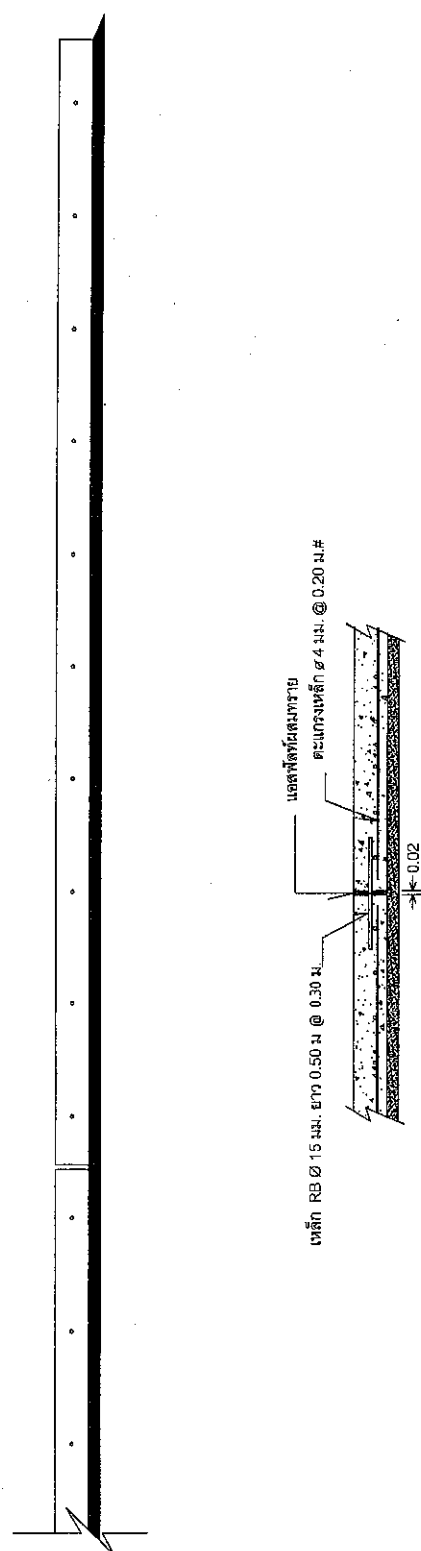

รูปตัดตามยาว

7/3



กองช่าง





สำรวจ :

(นายสมฤทธิ์ วิจิตรหา)
ตำแหน่ง วิศวกร สย.6476

ออกแบบ เขียนแบบ :

(นายสมฤทธิ์ วิจิตรหา)
ตำแหน่ง วิศวกร สย.6476

แบบแสดง :

แปลนภาพวางเหล็กเสริมตะแกรง

มาตราส่วน :

NOT TO SCALE

วันที่ :

หมายเหตุ :


ให้ถือตัวเหล็กที่กำหนดเป็นหลัก
ห้ามใช้วิธีวัดขนาดจากแบบ

แบบเลขที่ :

S-07

จำนวนแบบ :

7/7

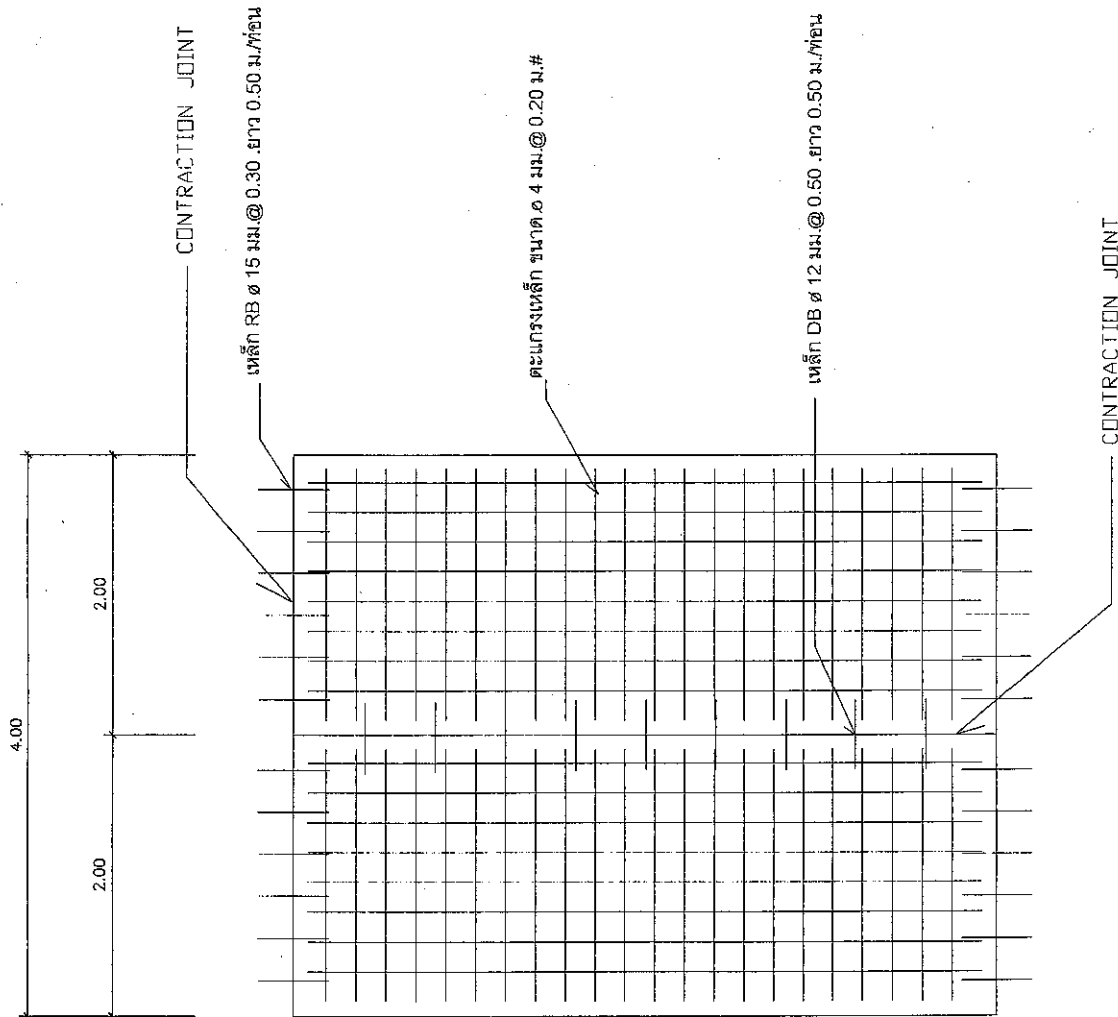

7/4

