

โครงการก่อสร้างถนนคอนกรีตเสริมเหล็ก รหัสทางหลวงท้องถิ่น พร.ถ.05-0004

ถนนเทศบาล 4 พร้อมท่อระบายน้ำชุมชน หมู่ที่ 5

ปริมาณงาน กว้างเฉลี่ย 5.00 ม. หน้า 0.15 ม. ยาว 130 ม. (รวมบ่อพัก)

สถานที่ดำเนินการ ถนนเทศบาล 4 หมู่ที่ 5 ตำบลทุ่งโฮ้ง อำเภอเมืองแพร่ จังหวัดแพร่

(ปริมาณงาน : ตามแบบเทศบาลตำบลทุ่งโฮ้งกำหนด)

รอยต่อขอบบ่อ กับ ถนน ค.ส.ล.
ใช้ทรายผสมยาง โดยรอบ

ไนล์ทาง (พื้นทางเดิม) ปรับเปลี่ยนแต่ง
2 ข้างผิวทาง

ทรายถมหลังท่อ กว้าง 1.70 ม.
หนาเฉลี่ย 0.35 ม. ส่วนหลังท่อ
ส่วนล่างขึ้นดินเดิม

บอพัก S-MH (ดูแบบขยาย)
ใช้คอนกรีตผสมเสร็จ ST.240

บ่อพัก MH (ดูแบบขยาย) ทุกระยะ 10.00 ม.
ใช้คอนกรีตผสมเสร็จ ST.240 Ksc.

ปิ่นทรายดาตทอ

คอนกรีตหยาบ (ST. 180 Ksc.)
กว้าง 1.70 ม.หนาเฉลี่ย 0.12

— คือนักกรีตหยาบ 1 : 3 : 5

2.3 คอนกรีตโครงสร้าง

ผลิตภัณฑ์ (TYPE 1) ไม่น้อยกว่า 320 กก.
ลบ.ม.
ม.

แรงยึดของแท่ง คอนกรีต ST.240 Ksc.(Cube 15x15x15 cm อายุ 28 วัน)

3. งานวัดสด มาตราฐาน

3.1 มาตราฐานงานคอนกรีต และคอนกรีตเสริมเหล็ก (งานโครงสร้าง)ทั่วไป
ใช้ มทช. 101 - 2545

3.2 คอนกรีตที่ผสมขึ้นเอง หรือคอนกรีตผสมเสร็จ ที่จะนำมาใช้^๕นั้น ต้องมีปริมาณปูนซีเมนต์ปอร์ตแลนด์ที่ผสมคอนกรีตไม่น้อยกว่า 320 กก./ต.ต่อหนึ่ง ลบ.ม.

และเมื่ออายุครบ 28 วัน ต้องมีค่าความต้านแรงอัดของแท่งคอนกรีต มาตรฐาน
ลูกบาศก์ 15x15x15 cm. ไม่น้อยกว่า 240 Ksc. หรือตามกำหนดในแบบ

3.3 มาตรฐานงานวิจัยรูปแบบคอนกรีต ใช้ มทช.231-2545



ฝ่ายแบบแผนและก่อสร้าง


ชื่อแบบมาตรฐาน
ท่อระบายน้ำ ด.ส.ล. (MAIN HOLE)
ท่อระบายน้ำขนาด 1.00 ม.





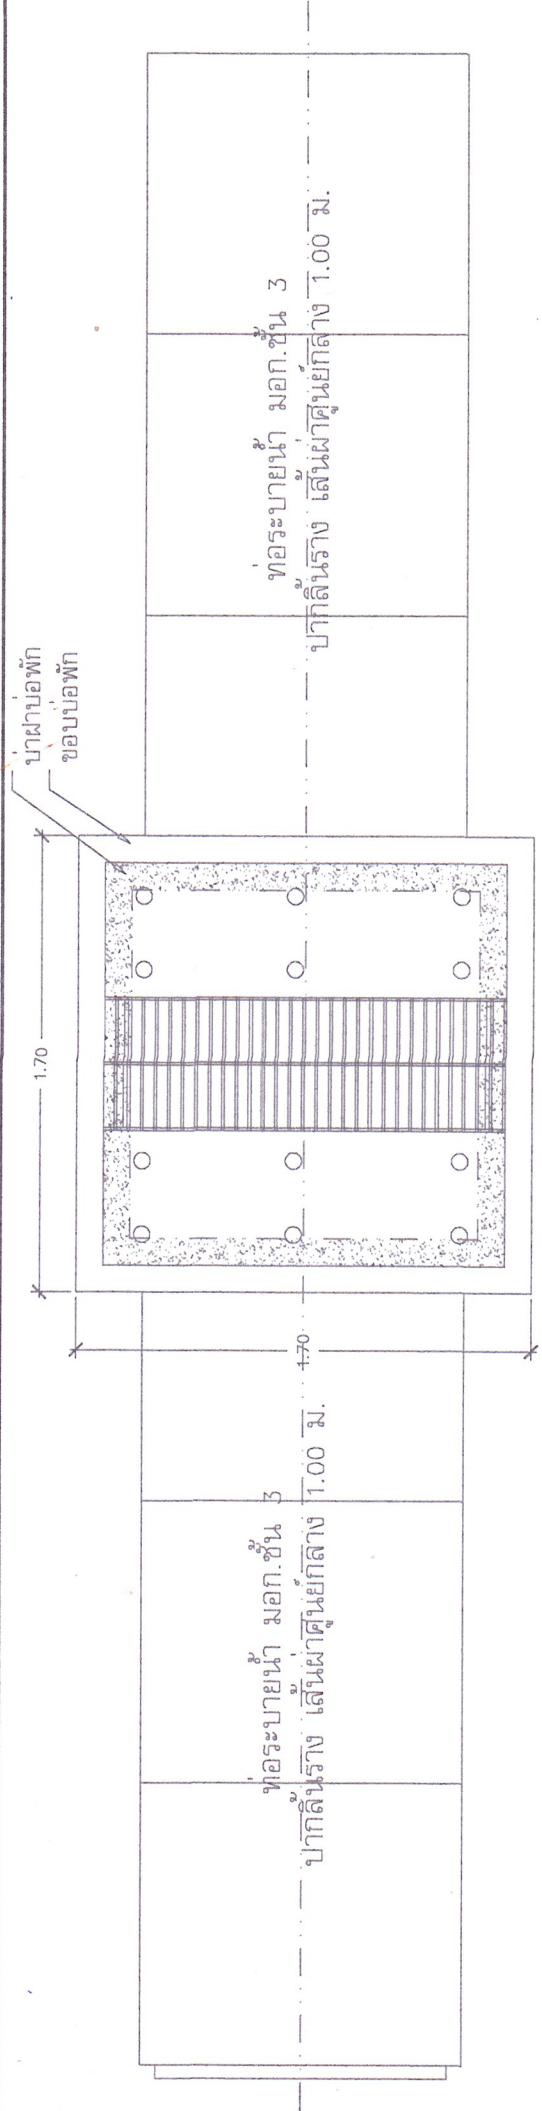


ฝาคอนกรีต (ดูแบบขยาย)

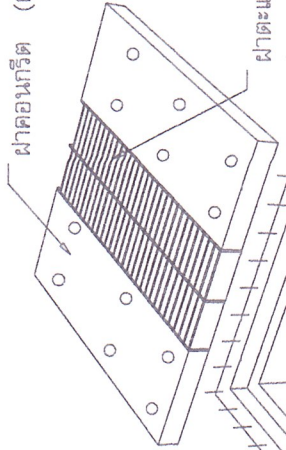


ฝาดูแบบขยาย (ดูแบบขยาย)

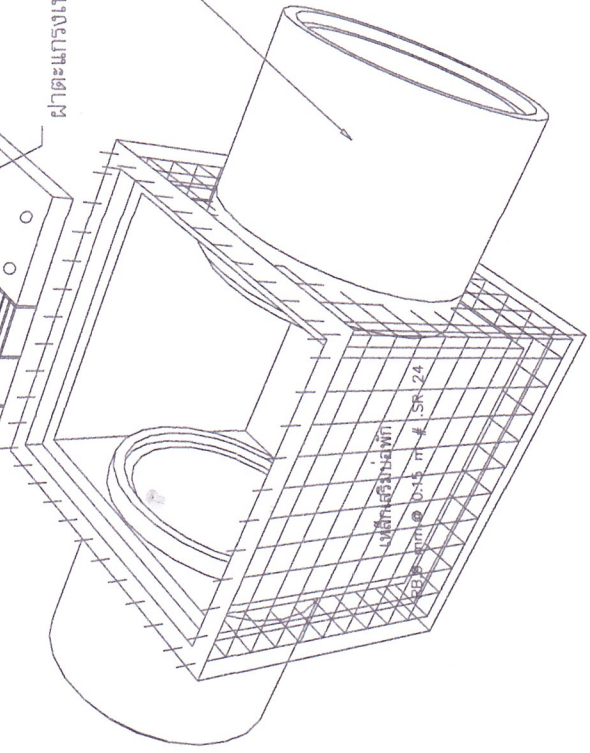

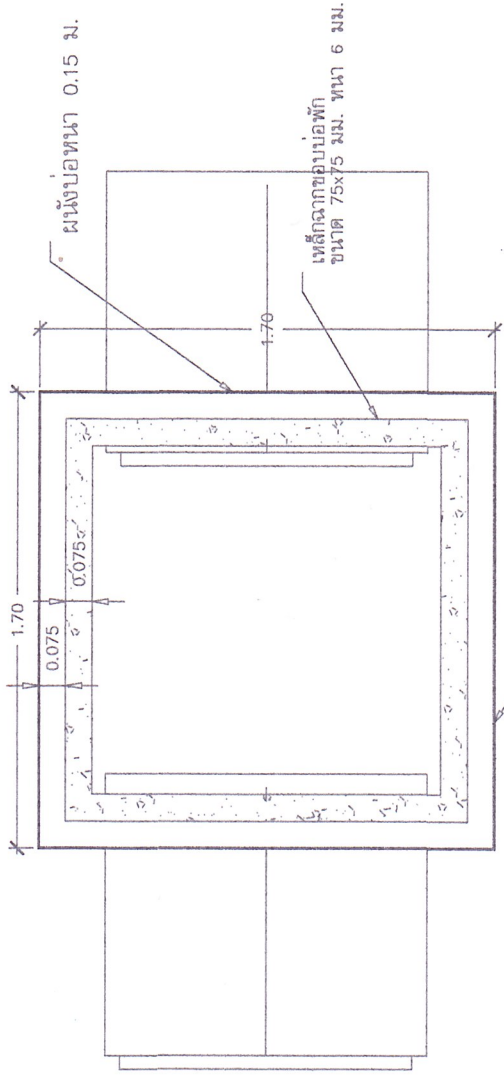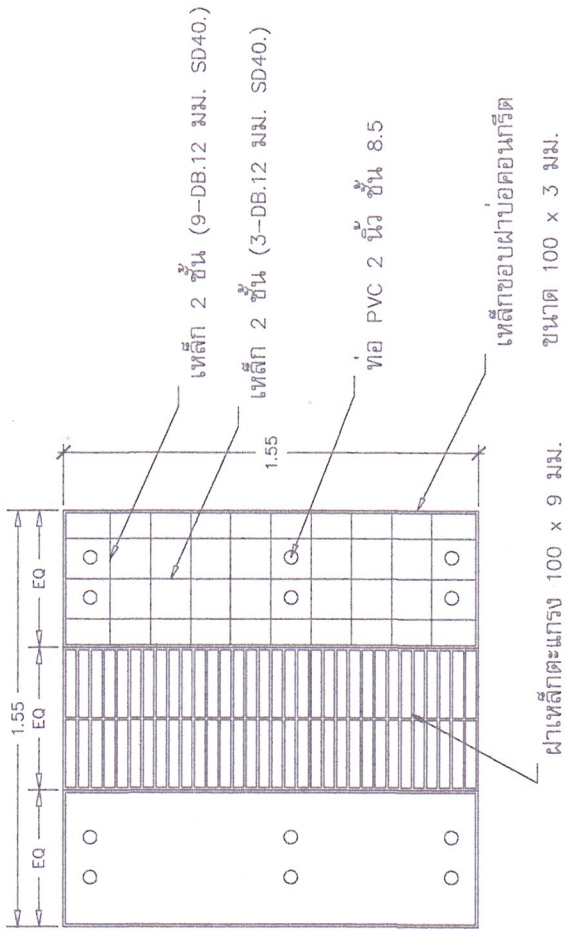

รอยต่อขอบบ่อ กับ ถนน ค.ส.ล.
ใช้ทรายผสมยาง โดยรอบ

รอยต่อขอบบ่อ กับ ถนน ค.ส.ล.
ใช้ทรายผสมยาง โดยรอบ

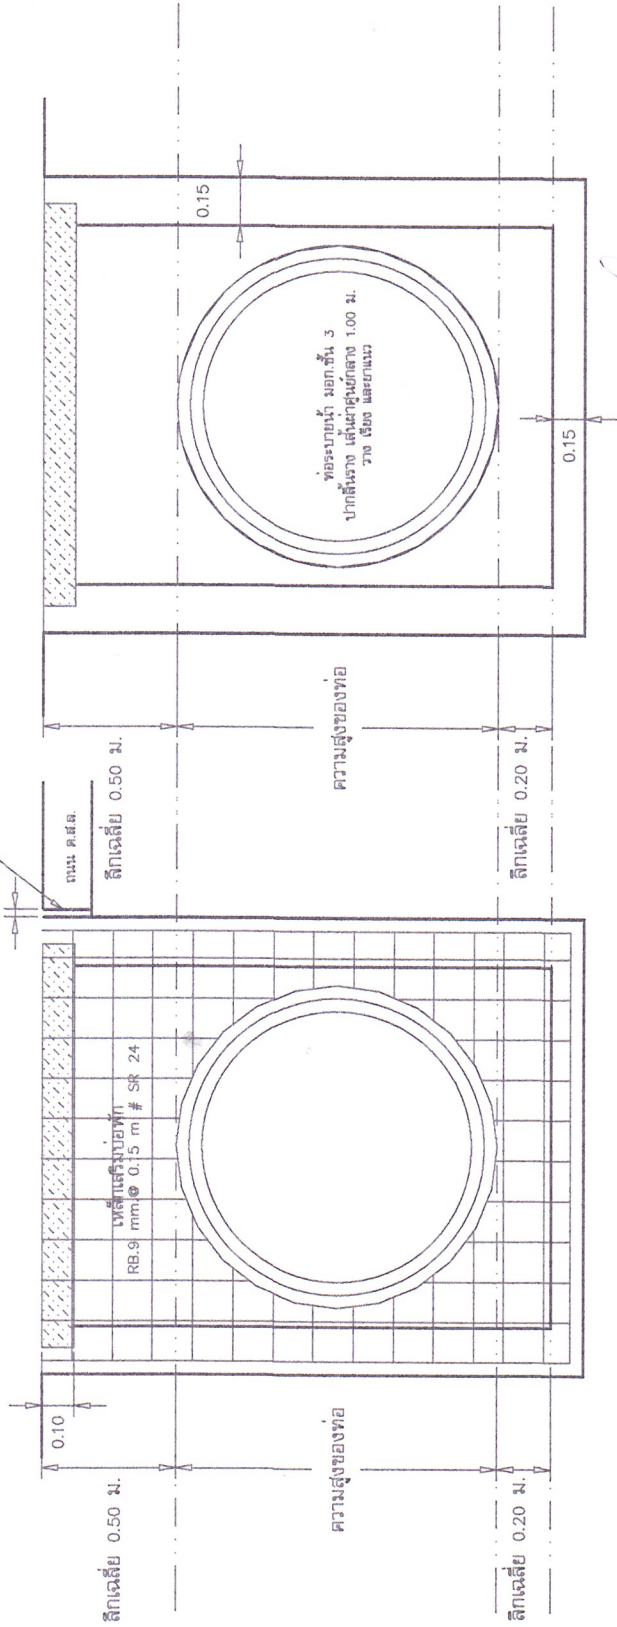

ฝ่ายแบบแผนและก่อสร้าง

ชื่อแบบมาตรฐาน
ท่อระบายน้ำ ค.ส.ล. (MAIN HOLE)
ท่อระบายน้ำขนาด 1.00 ม.

ผู้เขียน
นายธนันท์ พวงอภัย
นายช่างเขียนแบบและก่อสร้าง

ผู้ตรวจสอบ
นายศิริโชค พุทธิ
นายช่างเขียนแบบ

ผู้ตรวจสอบ
นายศิริโชค พุทธิ
นายช่างเขียนแบบ

อนุมัติ
นายสมเกียรติ ศรีจันทร์

วันที่
วันที่ / เดือน / ปี

04

