





รายการประกอบแบบ

ข้อกำหนดสำหรับวัสดุก่อสร้าง

1. ปูนซีเมนต์

ปูนซีเมนต์ที่ใช้ปูนซีเมนต์ปอร์ตแลนด์ ตามมาตรฐานผลิตภัณฑ์อุตสาหกรรม มอก. 15 ประเภท 1 - 3 เป็นปูนซีเมนต์ปอร์ตแลนด์ ประเภทที่แข็งแรงสูงเร็ว (HIGH EARLY STRENGTH PORTLAND CEMENT)

2. ทราย

2.1 ต้องเป็นทรายน้ำจืดหรือทรายบก ที่มีเม็ดหยาบ คม แข็งแกร่ง ละเอียด ปราศจากวัสดุอื่น เช่น เปลือกหอย ดิน ใต้อ่าง และสารอินทรีย์ต่างๆ เป็นต้น

2.2 ทรายที่ใช้ในการก่อสร้าง จะต้องมีความละเอียด (FINENESS MODULUS) ตั้งแต่ 2.3 - 3.1

3. หิน

หินภูเขาที่ใช้ต้องแข็งแกร่ง เหนียว ไม่ผุและสะอาด ปราศจากวัสดุอื่น ใช้อุปน ขนาดใหญ่สุดของหิน ที่ใช้ต้องไม่เกินกว่า 40 มม.

4. น้ำ

4.1 น้ำที่ใช้ผสมคอนกรีต ให้ใช้น้ำประปา

4.2 ในกรณีที่ทำน้ำประปาไม่ได้ ต้องเป็นน้ำจืดปราศจากสารที่เป็นอันตราย ต่อคอนกรีต และเหล็กเสริม

5. คอนกรีต

- งานถนนคอนกรีตเสริมเหล็ก

แรงอัดประลัยต่ำสุดของเบ้าคอนกรีตมาตรฐาน ที่อายุ 28 วัน ชนิดลูกบาศก์ (15 x 15 x 15 ซม.) 280 กก./ตร.ซม. พร้อมหนังสือรับรองผลการทดสอบลูกบาศก์คอนกรีต

โดยวิศวกรหรือหน่วยงานที่รับผิดชอบลูกบาศก์คอนกรีต

6. เหล็ก

เหล็กเสริมคอนกรีตให้ขึ้นไปตาม มอก. 103 - 2533 พร้อมหนังสือรับรองผลการทดสอบเหล็ก และรับรองผลการทดสอบเหล็กโดยวิศวกรหรือหน่วยงานที่รับผิดชอบเหล็ก

หมายเหตุ

- มิติต่างๆ มีหน่วยเป็นเมตร นอกจากระบุเป็นอย่างอื่น
- เหล็กเสริมคอนกรีตให้เป็นไปตาม มอก. 103 - 2533
- ค่าใช้จ่ายในการทดสอบลูกบาศก์คอนกรีตเรียกเก็บจากผู้รับจ้างผู้สัญญา



กองช่าง
องค์การบริหารส่วนตำบลทุ่งน้ำ

แบบถนนคอนกรีตเสริมเหล็ก
สถานที่ บ้านทุ่งน้ำ หมู่ที่ ๓ ตำบลทุ่งน้ำ อำเภอออง ลังจังหวัดแพร่

สำรวจ/ออกแบบ	นายธงฟ้า ขุนพิทักษ์	ตรวจสอบ	นายอภิสิทธิ์ อุดมแก้ว - ผู้อำนวยการกองช่าง	แผนที่
เขียนแบบ	นายสมนึก ขุนพิทักษ์	เห็นชอบ	นางระเบียบทิพย์ แก้วพงษ์ - ปลัดองค์การบริหารส่วนตำบลทุ่งน้ำ	
วิศวกรโครงสร้าง	นายวิชาญ อึ้งศิริธรรม	อนุมัติ	นางสาวกัญฉะนีย์ พงศ์พานนท์ชัย - นายกองค์การบริหารส่วนตำบลทุ่งน้ำ	

วันที่ ๒๕/๖/๒๕๖๓







แผนที่

แปลนพื้นถนนคอนกรีตเสริมเหล็ก
มาตราส่วน 1:100

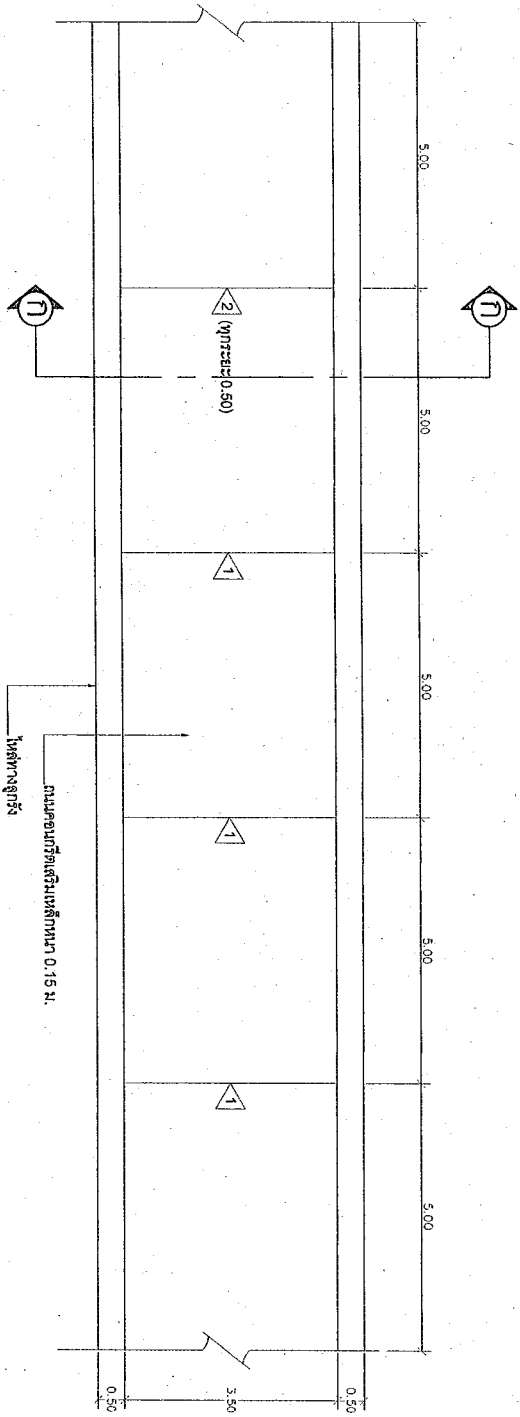











แผนที่

รูปตัดถนนคอนกรีตเสริมเหล็ก ก-ก

มาตราส่วน

1:20

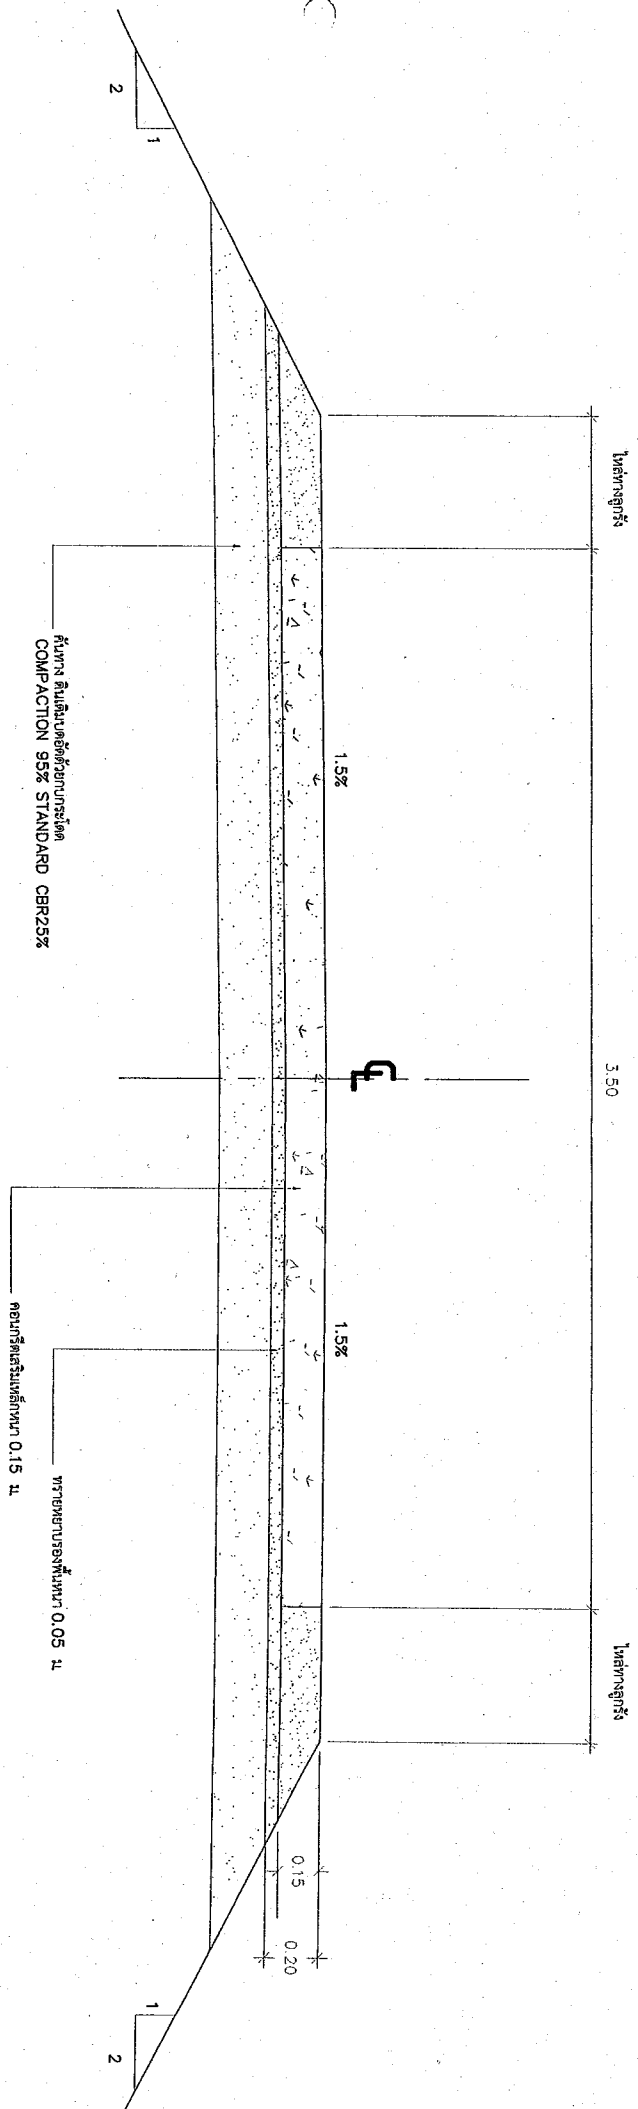

วิศวกรโยธา

